

专业	签名	日期
景观		
结构		
给排水		
电气		

施 工 说 明

一、本施工图为全国职业院校技能大赛园艺赛项使用，如果和行业施工规范不一致，请遵照本图要求进行实施。

二、所有砌筑项目，基础部分均须进行开挖、夯实。石墙采用黄木纹片岩干垒，垒砌时上下不能通缝，缝隙间不可以填土或细砂，应回填块料或砾石；如果片岩尺寸较小，可分内外两片垒砌，顶层须设置不少于4块的横向连接。花池用标准砖水泥砂浆砌筑，图示尺寸为花池墙体尺寸，压顶板采用外沿悬挑2cm的方式；砂浆填缝须饱满（勾缝）。砌筑用砂浆由选手现场拌和。

三、地面铺装应在素土夯实、找平后进行块料铺装。花岗岩铺装须密缝且错缝铺设，小料石铺装须用细砂填缝，填缝须密实；小料石铺装中，边角部分二次加工须用凿子加工，严禁使用切割机切割。

四、水池开挖完成后，应先进行夯实，再用细砂找平后方可铺防水膜，最后均匀洒铺卵石进行镇压。

五、植物种植应按照“定位→挖种植穴→解除包装物（根、茎、叶、形修饰和摘除标签）→种植回填→浇水”这个基本流程进行；草坪铺设前，应对作业面进行一次夯实，避免不均匀沉降，保证坪床平整。有条件的应该均匀洒铺一层细砂后再铺设草皮卷。铺设完成后，还要进行洒水和夯实。

六、本图纸第一天须完成放线、黄木纹石墙干垒、24景墙；


第二天须完成花池、木平台、钢板；

第三天须完成木座凳、绿墙、全部铺装；

第四天须完成水景、植物种植；

七、本说明未尽之处，由技术专家组最终解释。

图 名	施工说明			园艺赛项试题1		
图 号	A3	版本号				
比 例	1:35	命题者				
日 期	2021.12	设计阶段	施工图	编 号		

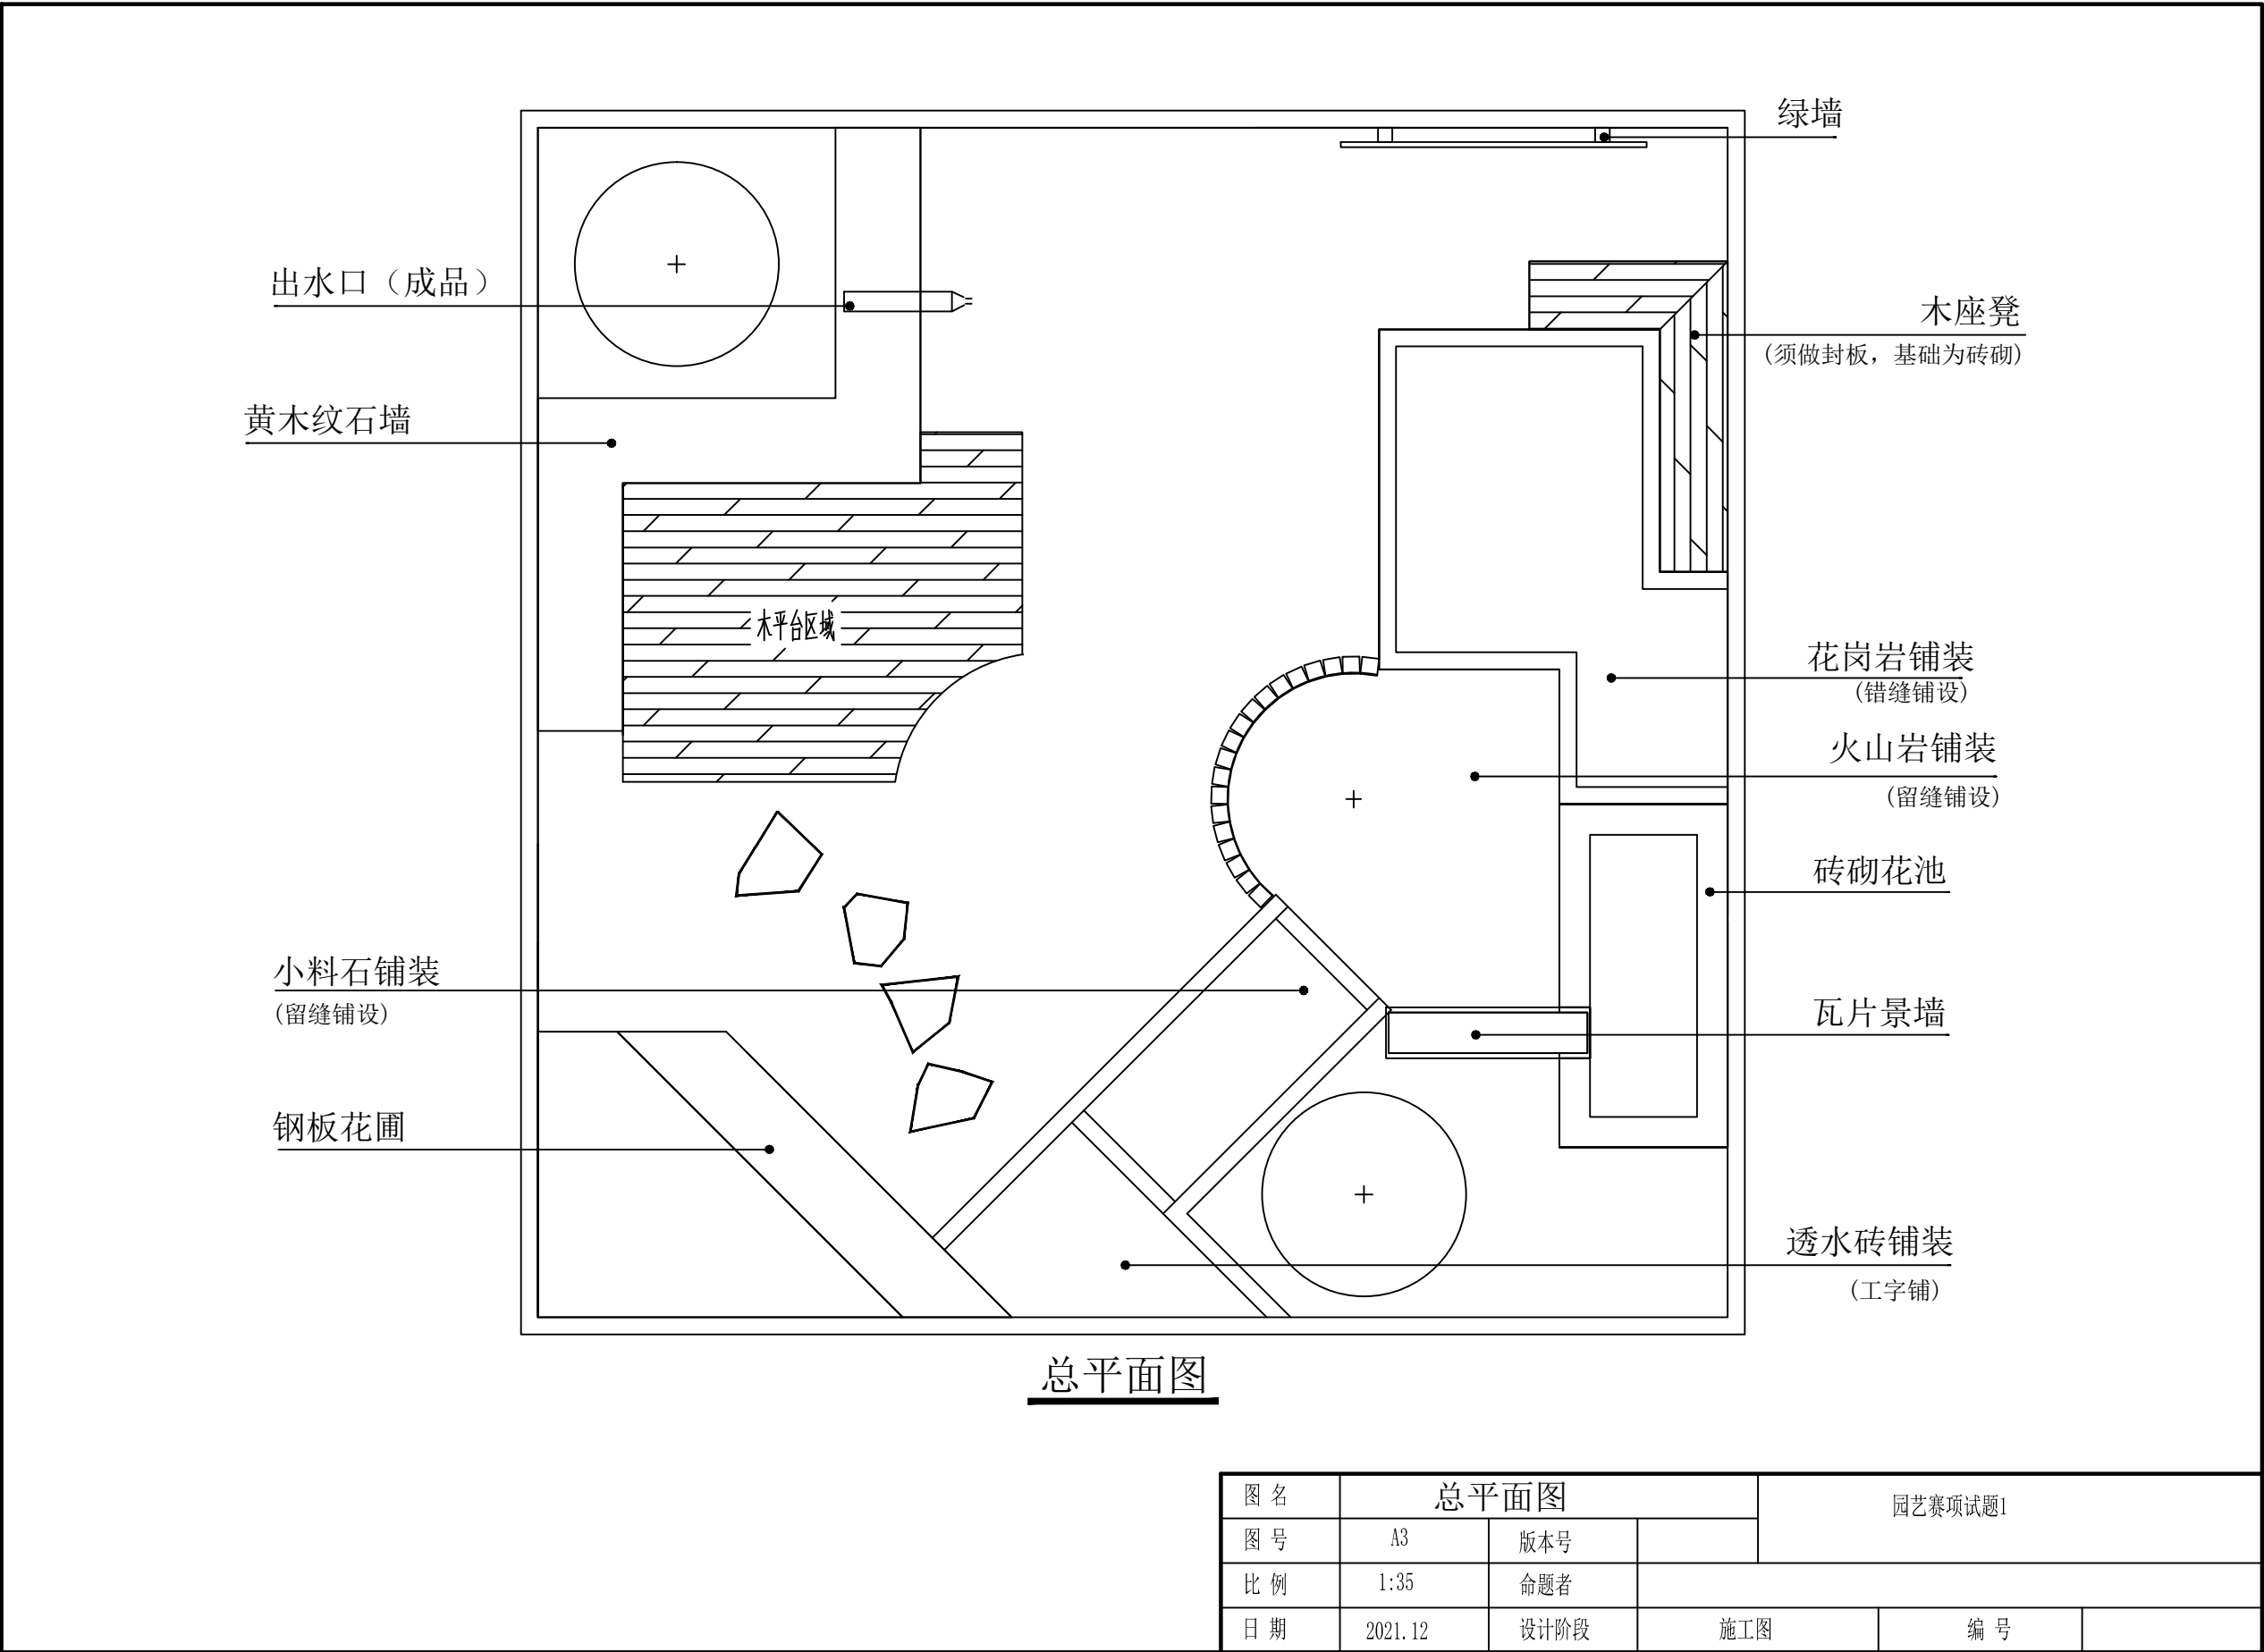


专业	景观	结构	给排水	电气
签名				
日期				

Autodesk

Autodesk

Autodesk


专业	景观	结构	给排水	电气
签名				
日期				

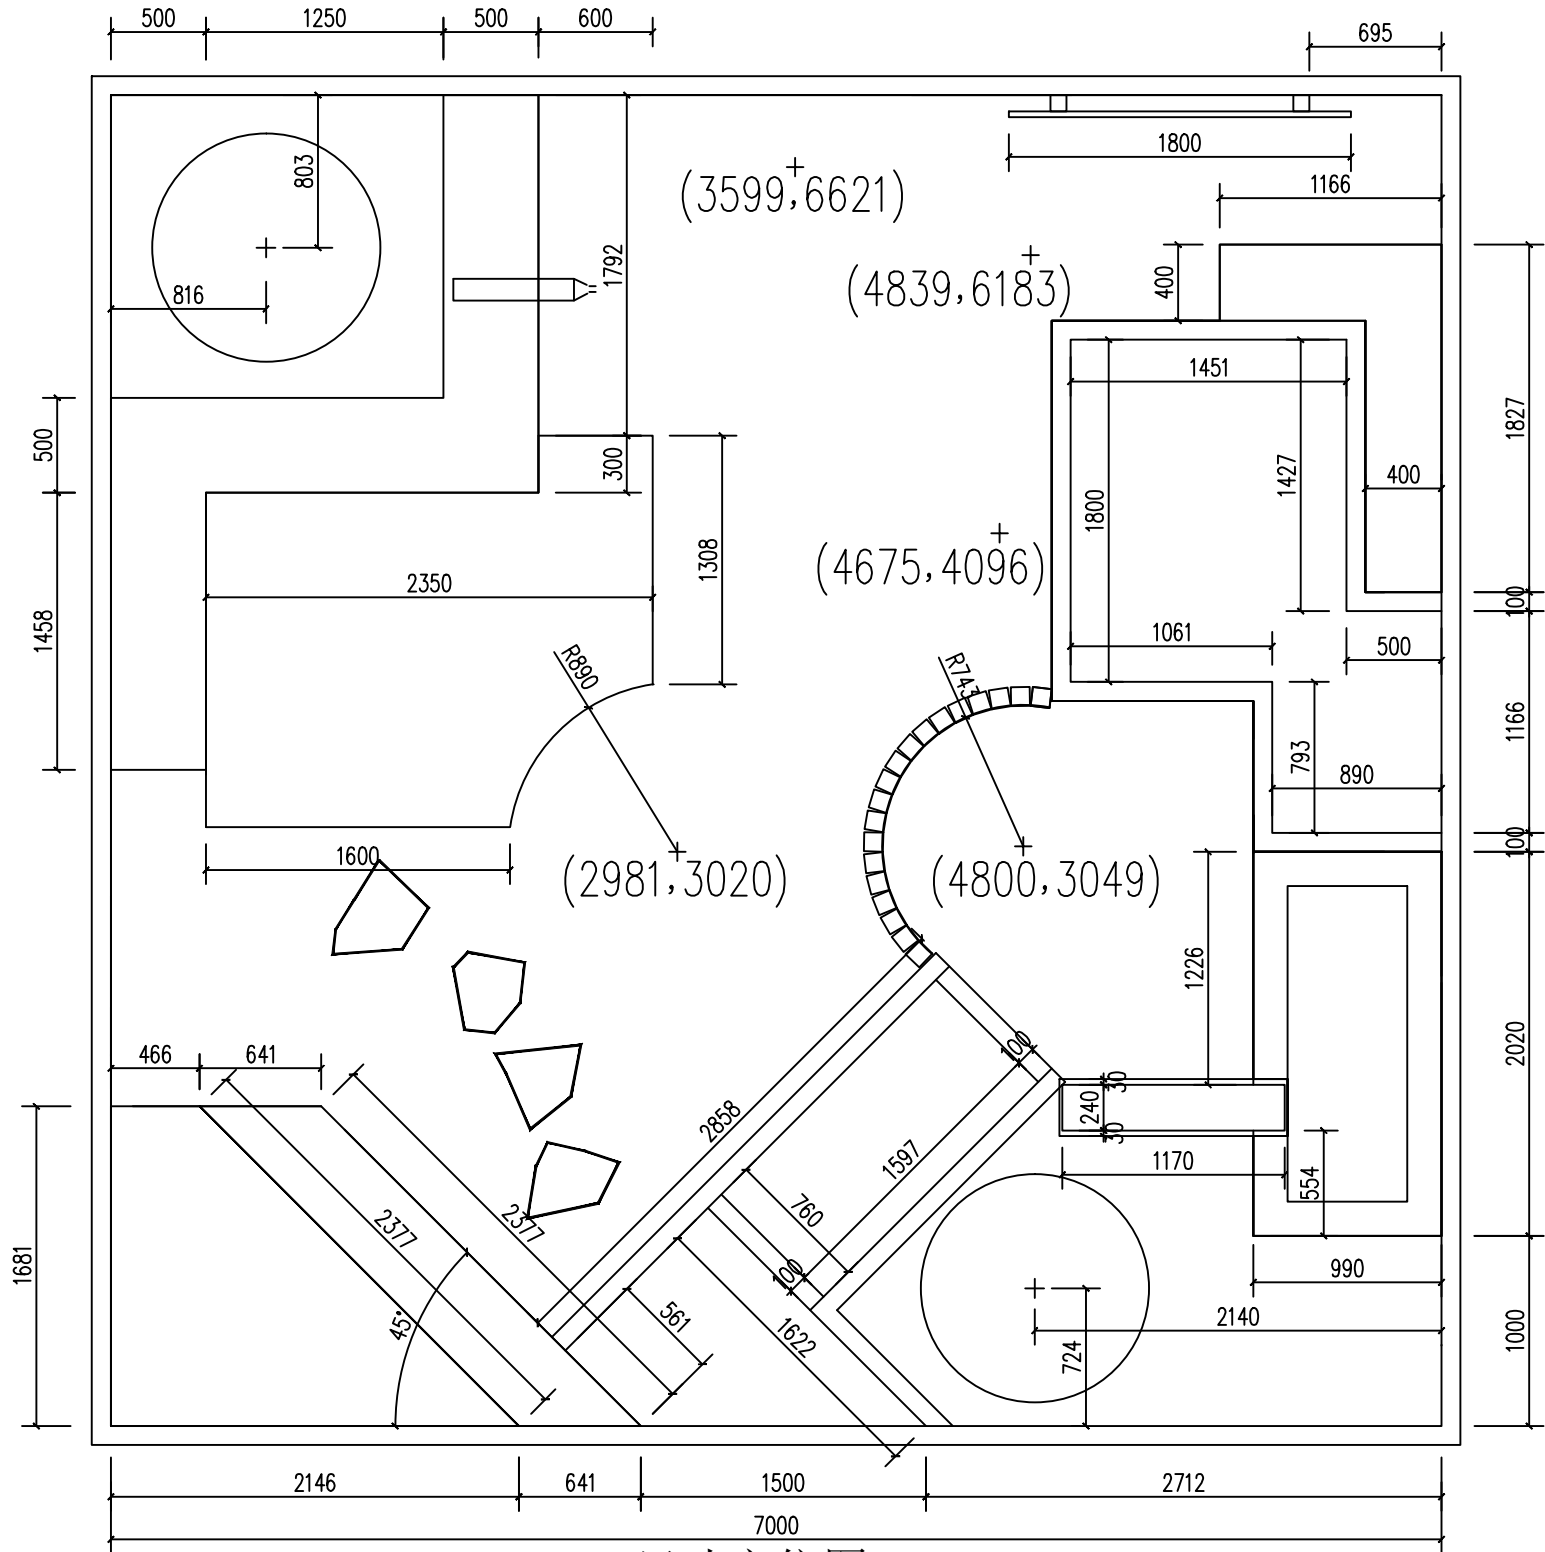

尺寸定位图

图 名	尺寸定位图			园艺赛项试题1		
图 号	A3	版本号				
比 例	1:35	命题者				
日 期	2021.12	设计阶段	施工图	编 号		

专业	景观	结构	给排水	电气
签名				
日期				

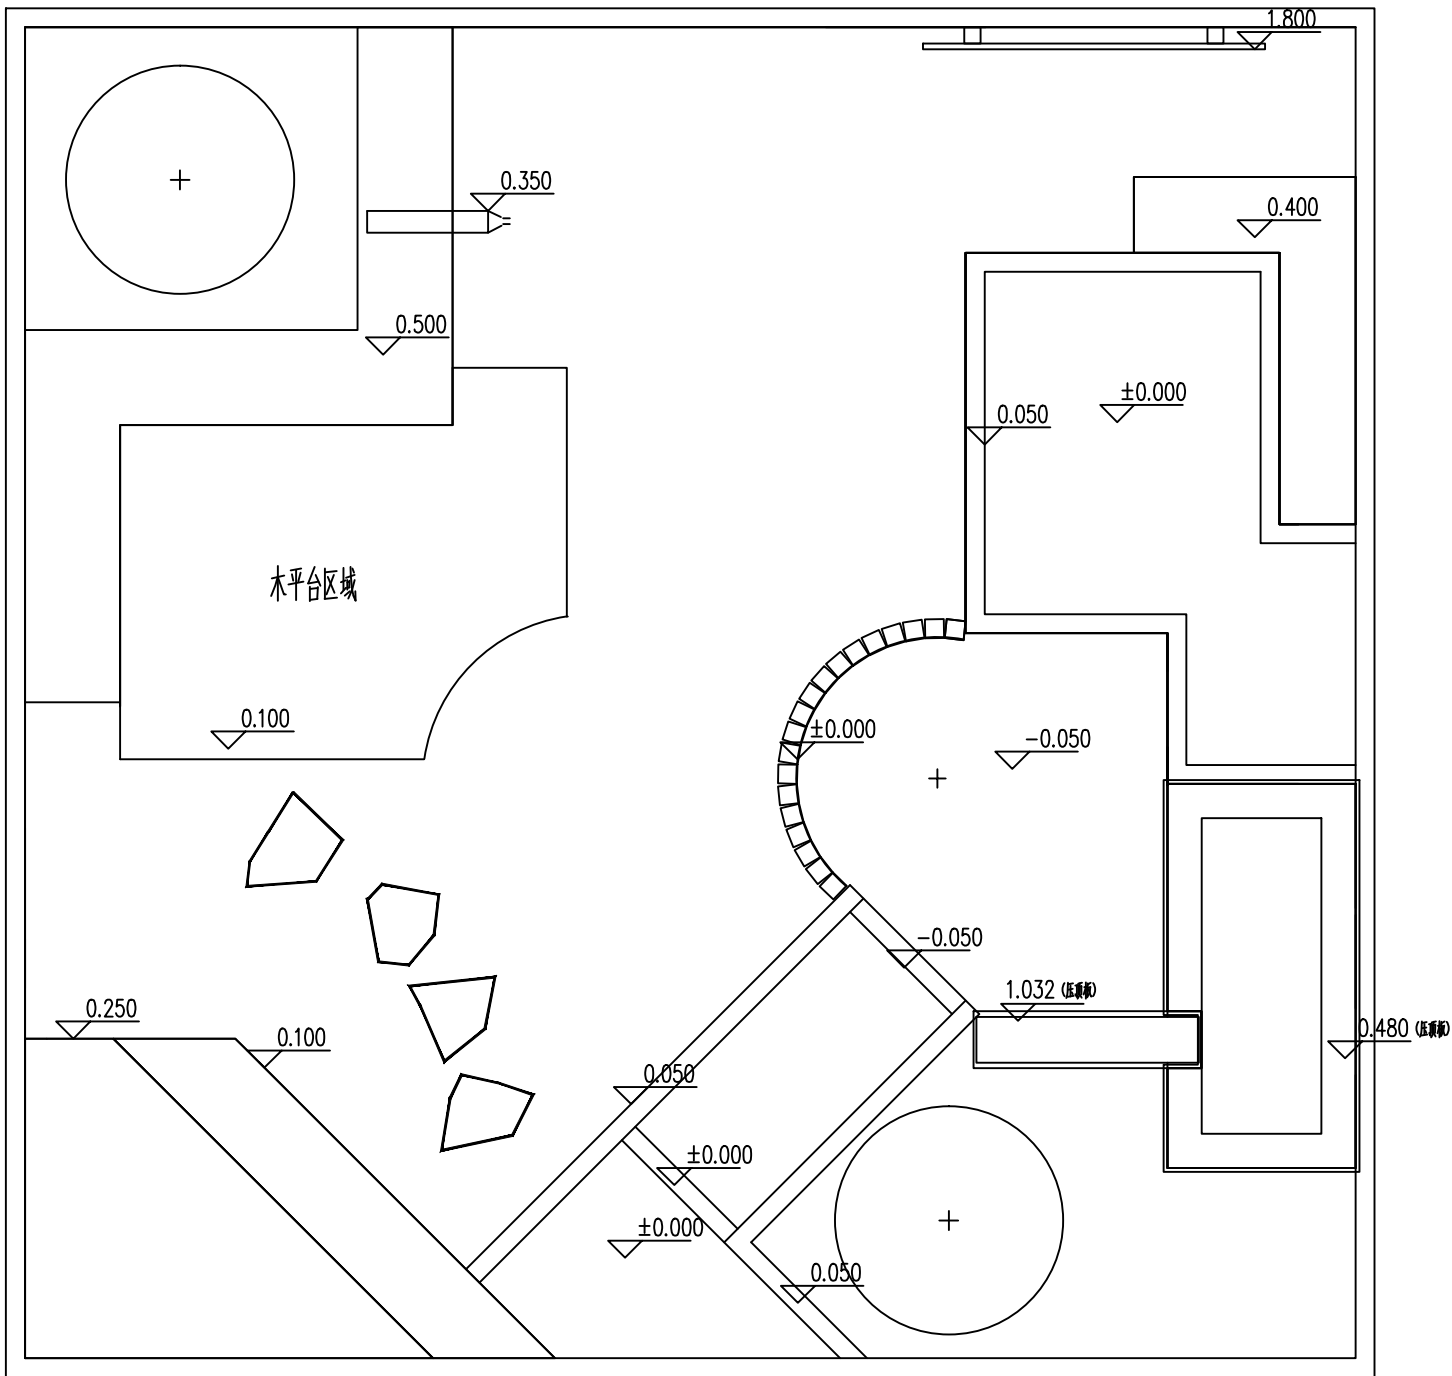

竖向标高图

图 名	竖向标高图			园艺赛项试题1		
图 号	A3	版本号				
比 例	1:35	命题者				
日 期	2021.12	设计阶段	施工图	编 号		

专业	签名	日期
景观		
结构		
给排水		
电气		

施 工 说 明

一、本施工图为全国职业院校技能大赛园艺赛项使用，如果和行业施工规范不一致，请遵照本图要求进行实施。

二、所有砌筑项目，基础部分均须进行开挖、夯实。石墙采用黄木纹片岩干垒，垒砌时上下不能通缝，缝隙间不可以填土或细砂，应回填块料或砾石；如果片岩尺寸较小，可分内外两片垒砌，顶层须设置不少于4块的横向连接。花池用标准砖水泥砂浆砌筑，图示尺寸为花池墙体尺寸，压顶板采用外沿悬挑2cm的方式；砂浆填缝须饱满（勾缝）。砌筑用砂浆由选手现场拌和。

三、地面铺装应在素土夯实、找平后进行块料铺装。花岗岩铺装须密缝且错缝铺设，小料石铺装须用细砂填缝，填缝须密实；小料石铺装中，边角部分二次加工须用凿子加工，严禁使用切割机切割。

四、水池开挖完成后，应先进行夯实，再用细砂找平后方可铺防水膜，最后均匀洒铺卵石进行镇压。

五、植物种植应按照“定位→挖种植穴→解除包装物（根、茎、叶、形修饰和摘除标签）→种植回填→浇水”这个基本流程进行；草坪铺设前，应对作业面进行一次夯实，避免不均匀沉降，保证坪床平整。有条件的应该均匀洒铺一层细砂后再铺设草皮卷。铺设完成后，还要进行洒水和夯实。

六、本图纸第一天下午须完成放线、黄木纹石墙干垒、24景墙；


第二天须完成花池、木平台、钢板；

第三天须完成木座凳、绿墙、全部铺装；

第四天须完成水景、植物种植；

七、本说明未尽之处，由技术专家组最终解释。

图 名	施工说明			园艺赛项试题2		
图 号	A3	版本号				
比 例	1:35	命题者				
日 期	2021.12	设计阶段	施工图	编 号		

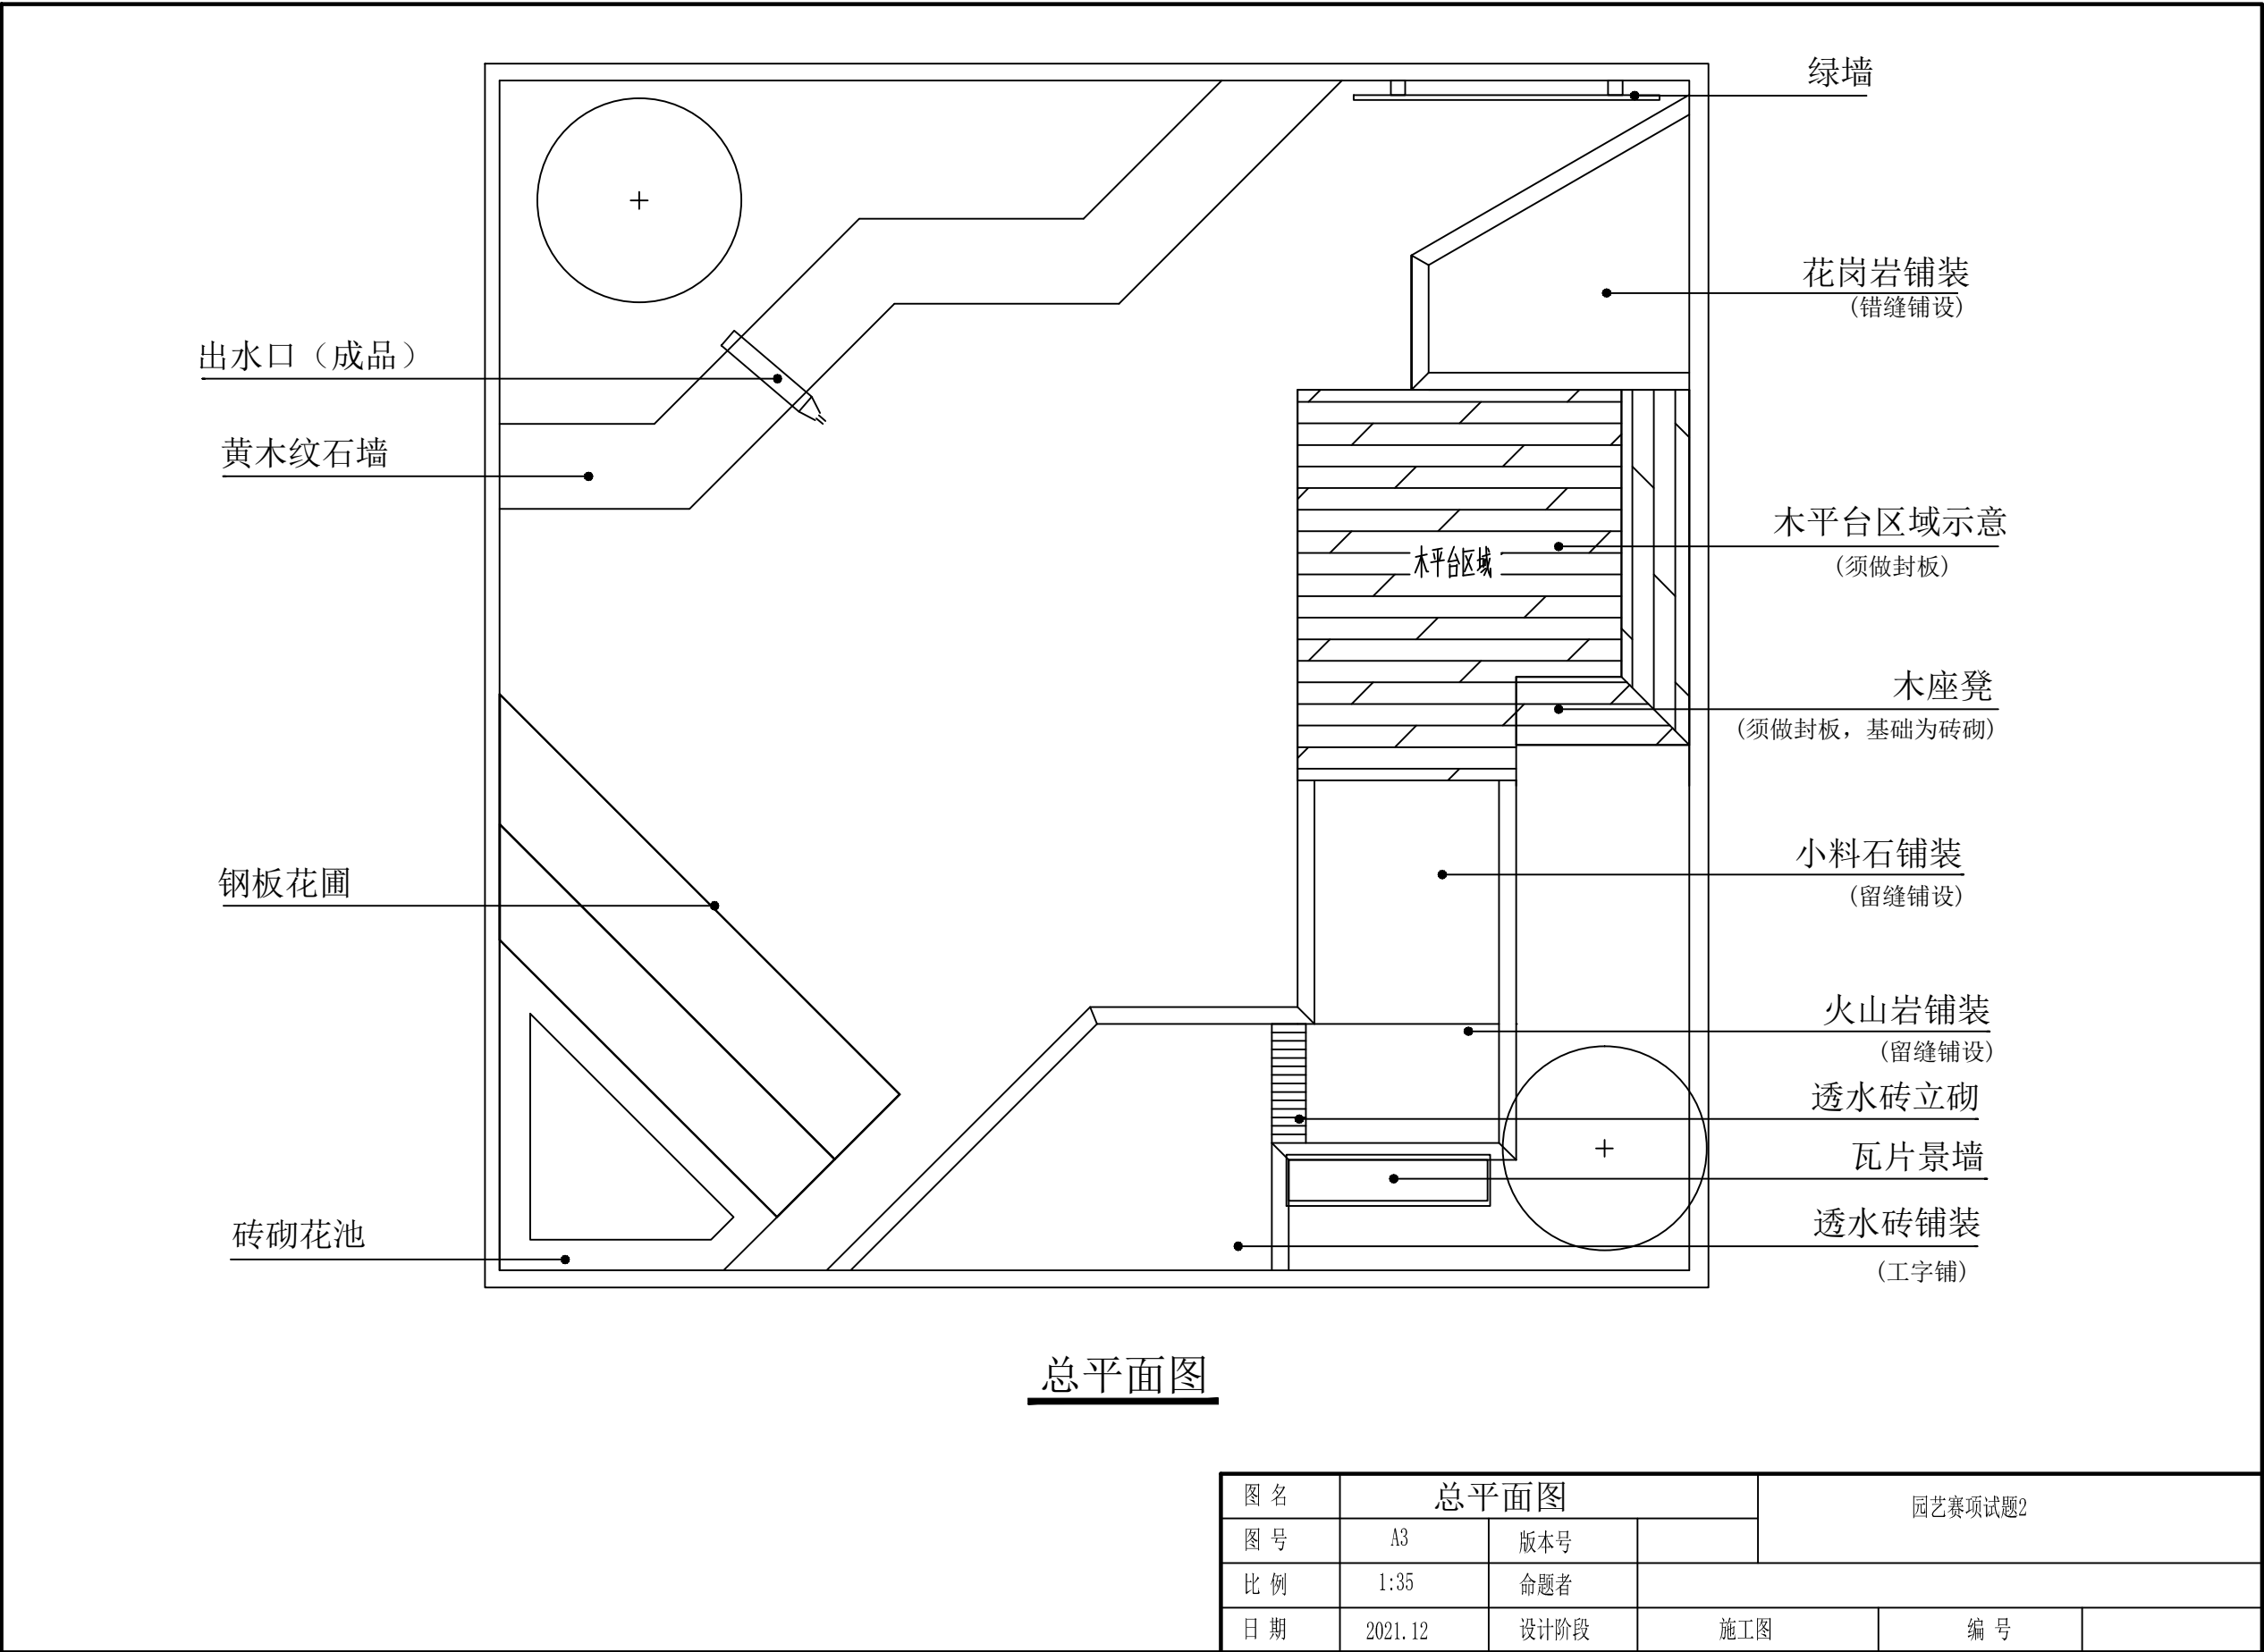


总平面图

图 名	总平面图			园艺赛项试题2		
图 号	A3	版本号				
比 例	1:35	命题者				
日 期	2021.12	设计阶段	施工图	编 号		

专业	景观	结构	给排水	电气
签名				
日期				


专业	景观	结构	给排水	电气
签名				
日期				

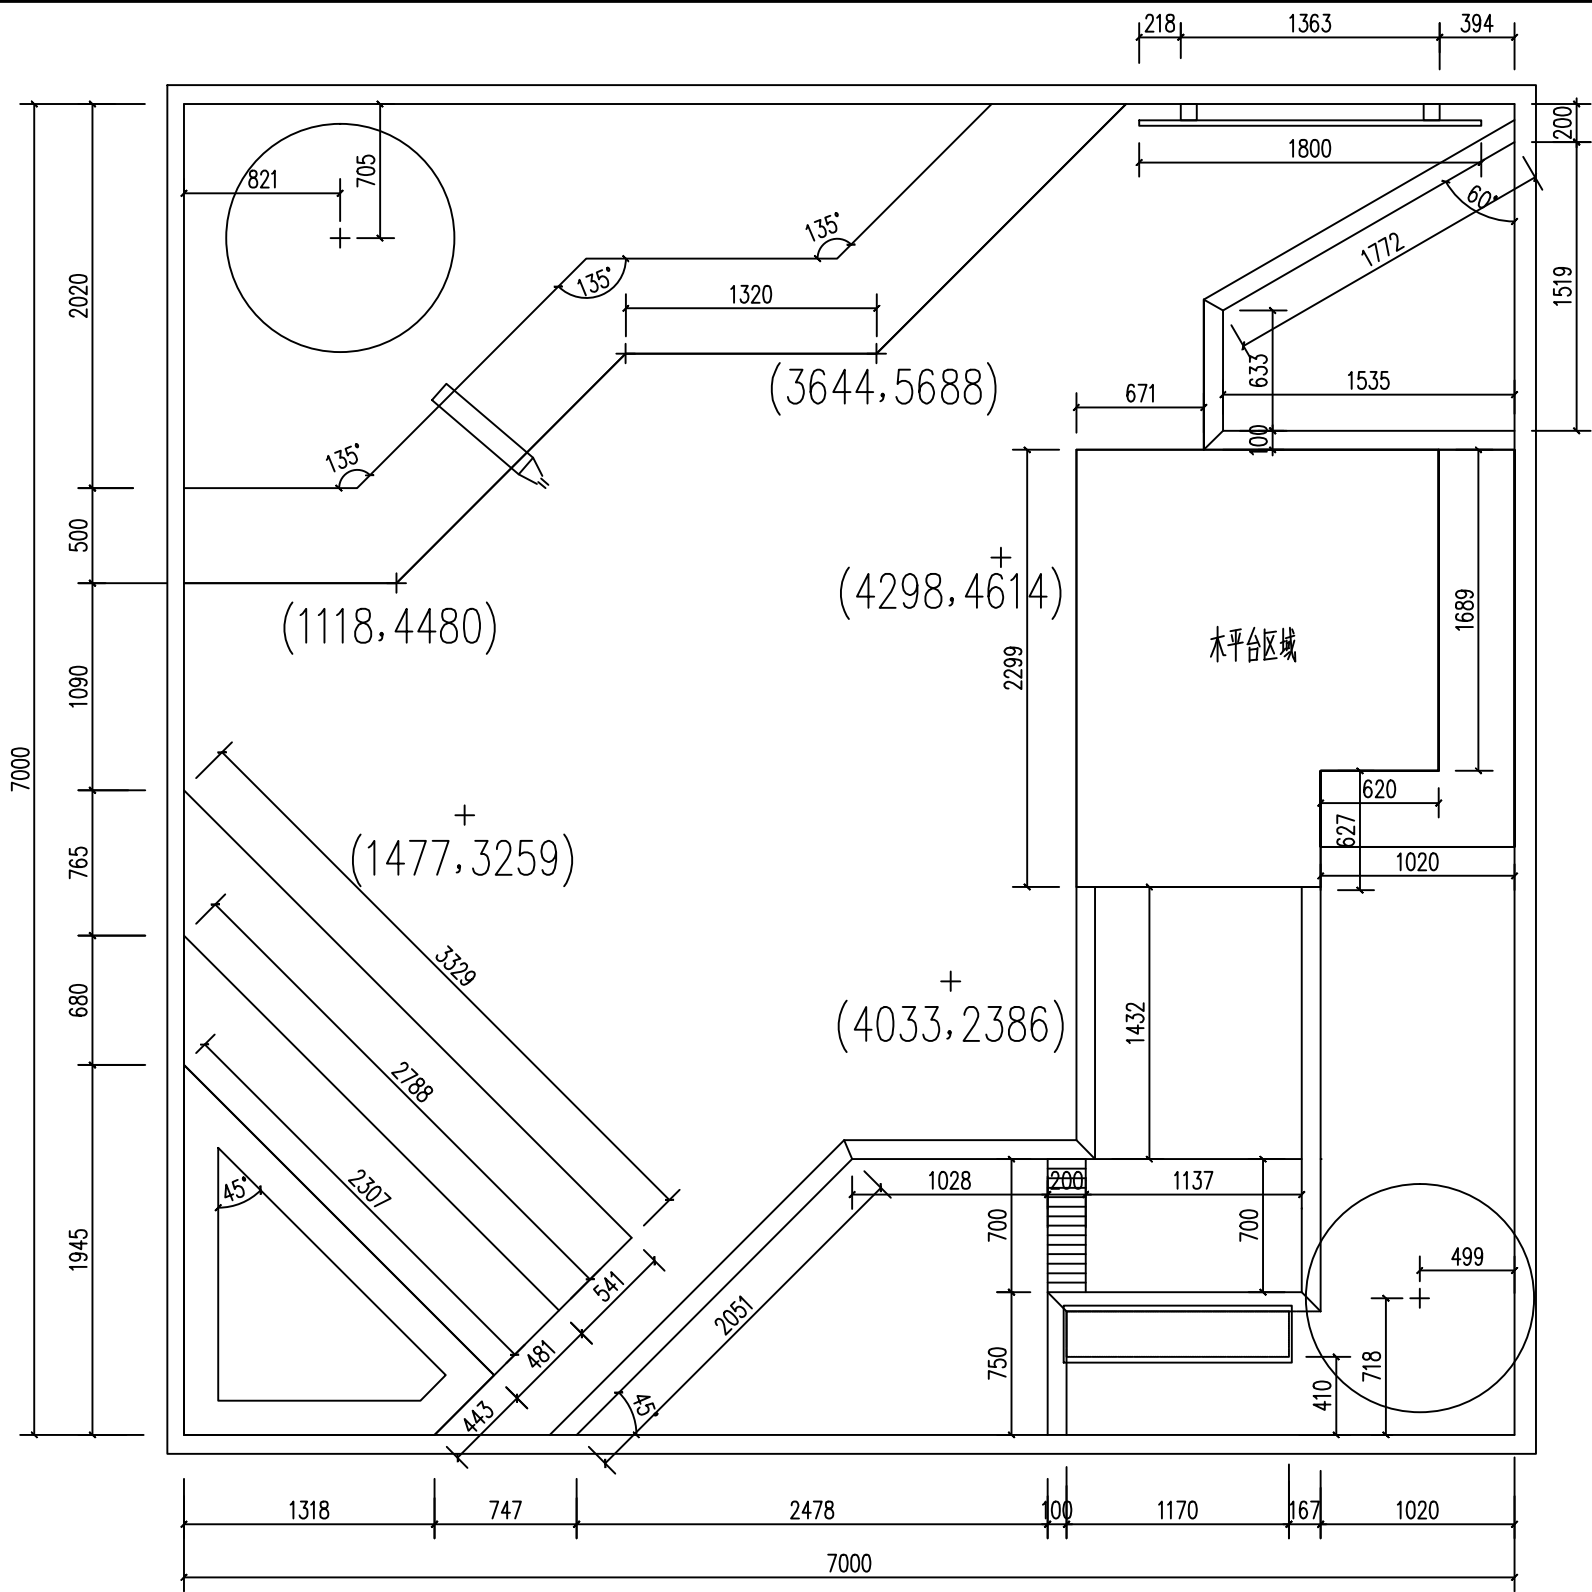

尺寸定位图

图 名	尺寸定位图			园艺赛项试题2		
图 号	A3	版本号				
比 例	1:35	命题者				
日 期	2021. 12	设计阶段	施工图	编 号		

专业	景观	结构	给排水	电气
签名				
日期				

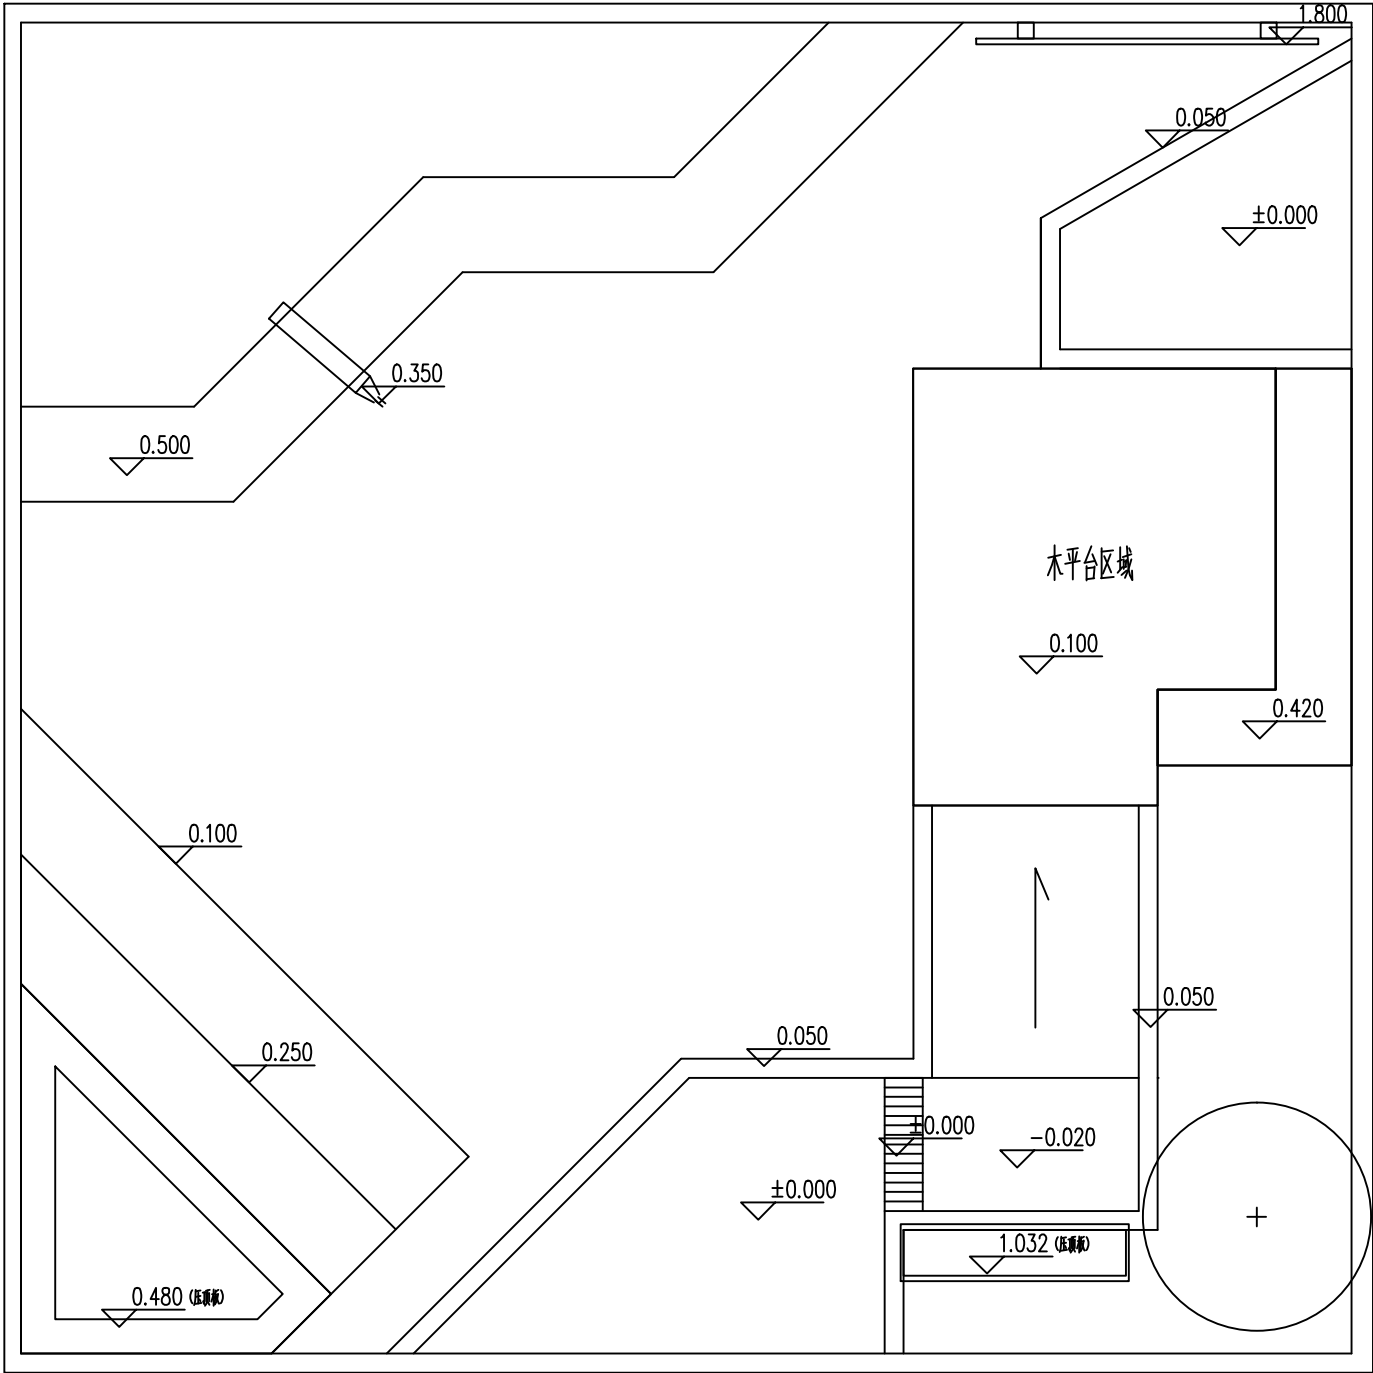

竖向标高图

图 名	竖向标高图			园艺赛项试题2		
图 号	A3	版本号				
比 例	1:35	命题者				
日 期	2021.12	设计阶段	施工图	编 号		

专业	签名	日期
景观		
结构		
给排水		
电气		

施 工 说 明

一、本施工图为全国职业院校技能大赛园艺赛项使用，如果和行业施工规范不一致，请遵照本图要求进行实施。

二、所有砌筑项目，基础部分均须进行开挖、夯实。石墙采用黄木纹片岩干垒，垒砌时上下不能通缝，缝隙间不可以填土或细砂，应回填块料或砾石；如果片岩尺寸较小，可分内外两片垒砌，顶层须设置不少于4块的横向连接。花池用标准砖水泥砂浆砌筑，图示尺寸为花池墙体尺寸，压顶板采用外沿悬挑2cm的方式；砂浆填缝须饱满（勾缝）。砌筑用砂浆由选手现场拌和。

三、地面铺装应在素土夯实、找平后进行块料铺装。花岗岩铺装须密缝且错缝铺设，小料石铺装须用细砂填缝，填缝须密实；小料石铺装中，边角部分二次加工须用凿子加工，严禁使用切割机切割。

四、水池开挖完成后，应先进行夯实，再用细砂找平后方可铺防水膜，最后均匀洒铺卵石进行镇压。

五、植物种植应按照“定位→挖种植穴→解除包装物（根、茎、叶、形修饰和摘除标签）→种植回填→浇水”这个基本流程进行；草坪铺设前，应对作业面进行一次夯实，避免不均匀沉降，保证坪床平整。有条件的应该均匀洒铺一层细砂后再铺设草皮卷。铺设完成后，还要进行洒水和夯实。

六、本图纸第一天须完成放线、黄木纹石墙干垒、24景墙；


第二天须完成花池、木平台、钢板；

第三天须完成木座凳、绿墙、全部铺装；

第四天须完成水景、植物种植；

七、本说明未尽之处，由技术专家组最终解释。

图 名	施工说明			园艺赛项试题3		
图 号	A3	版本号				
比 例	1:35	命题者				
日 期	2021.12	设计阶段	施工图	编 号		

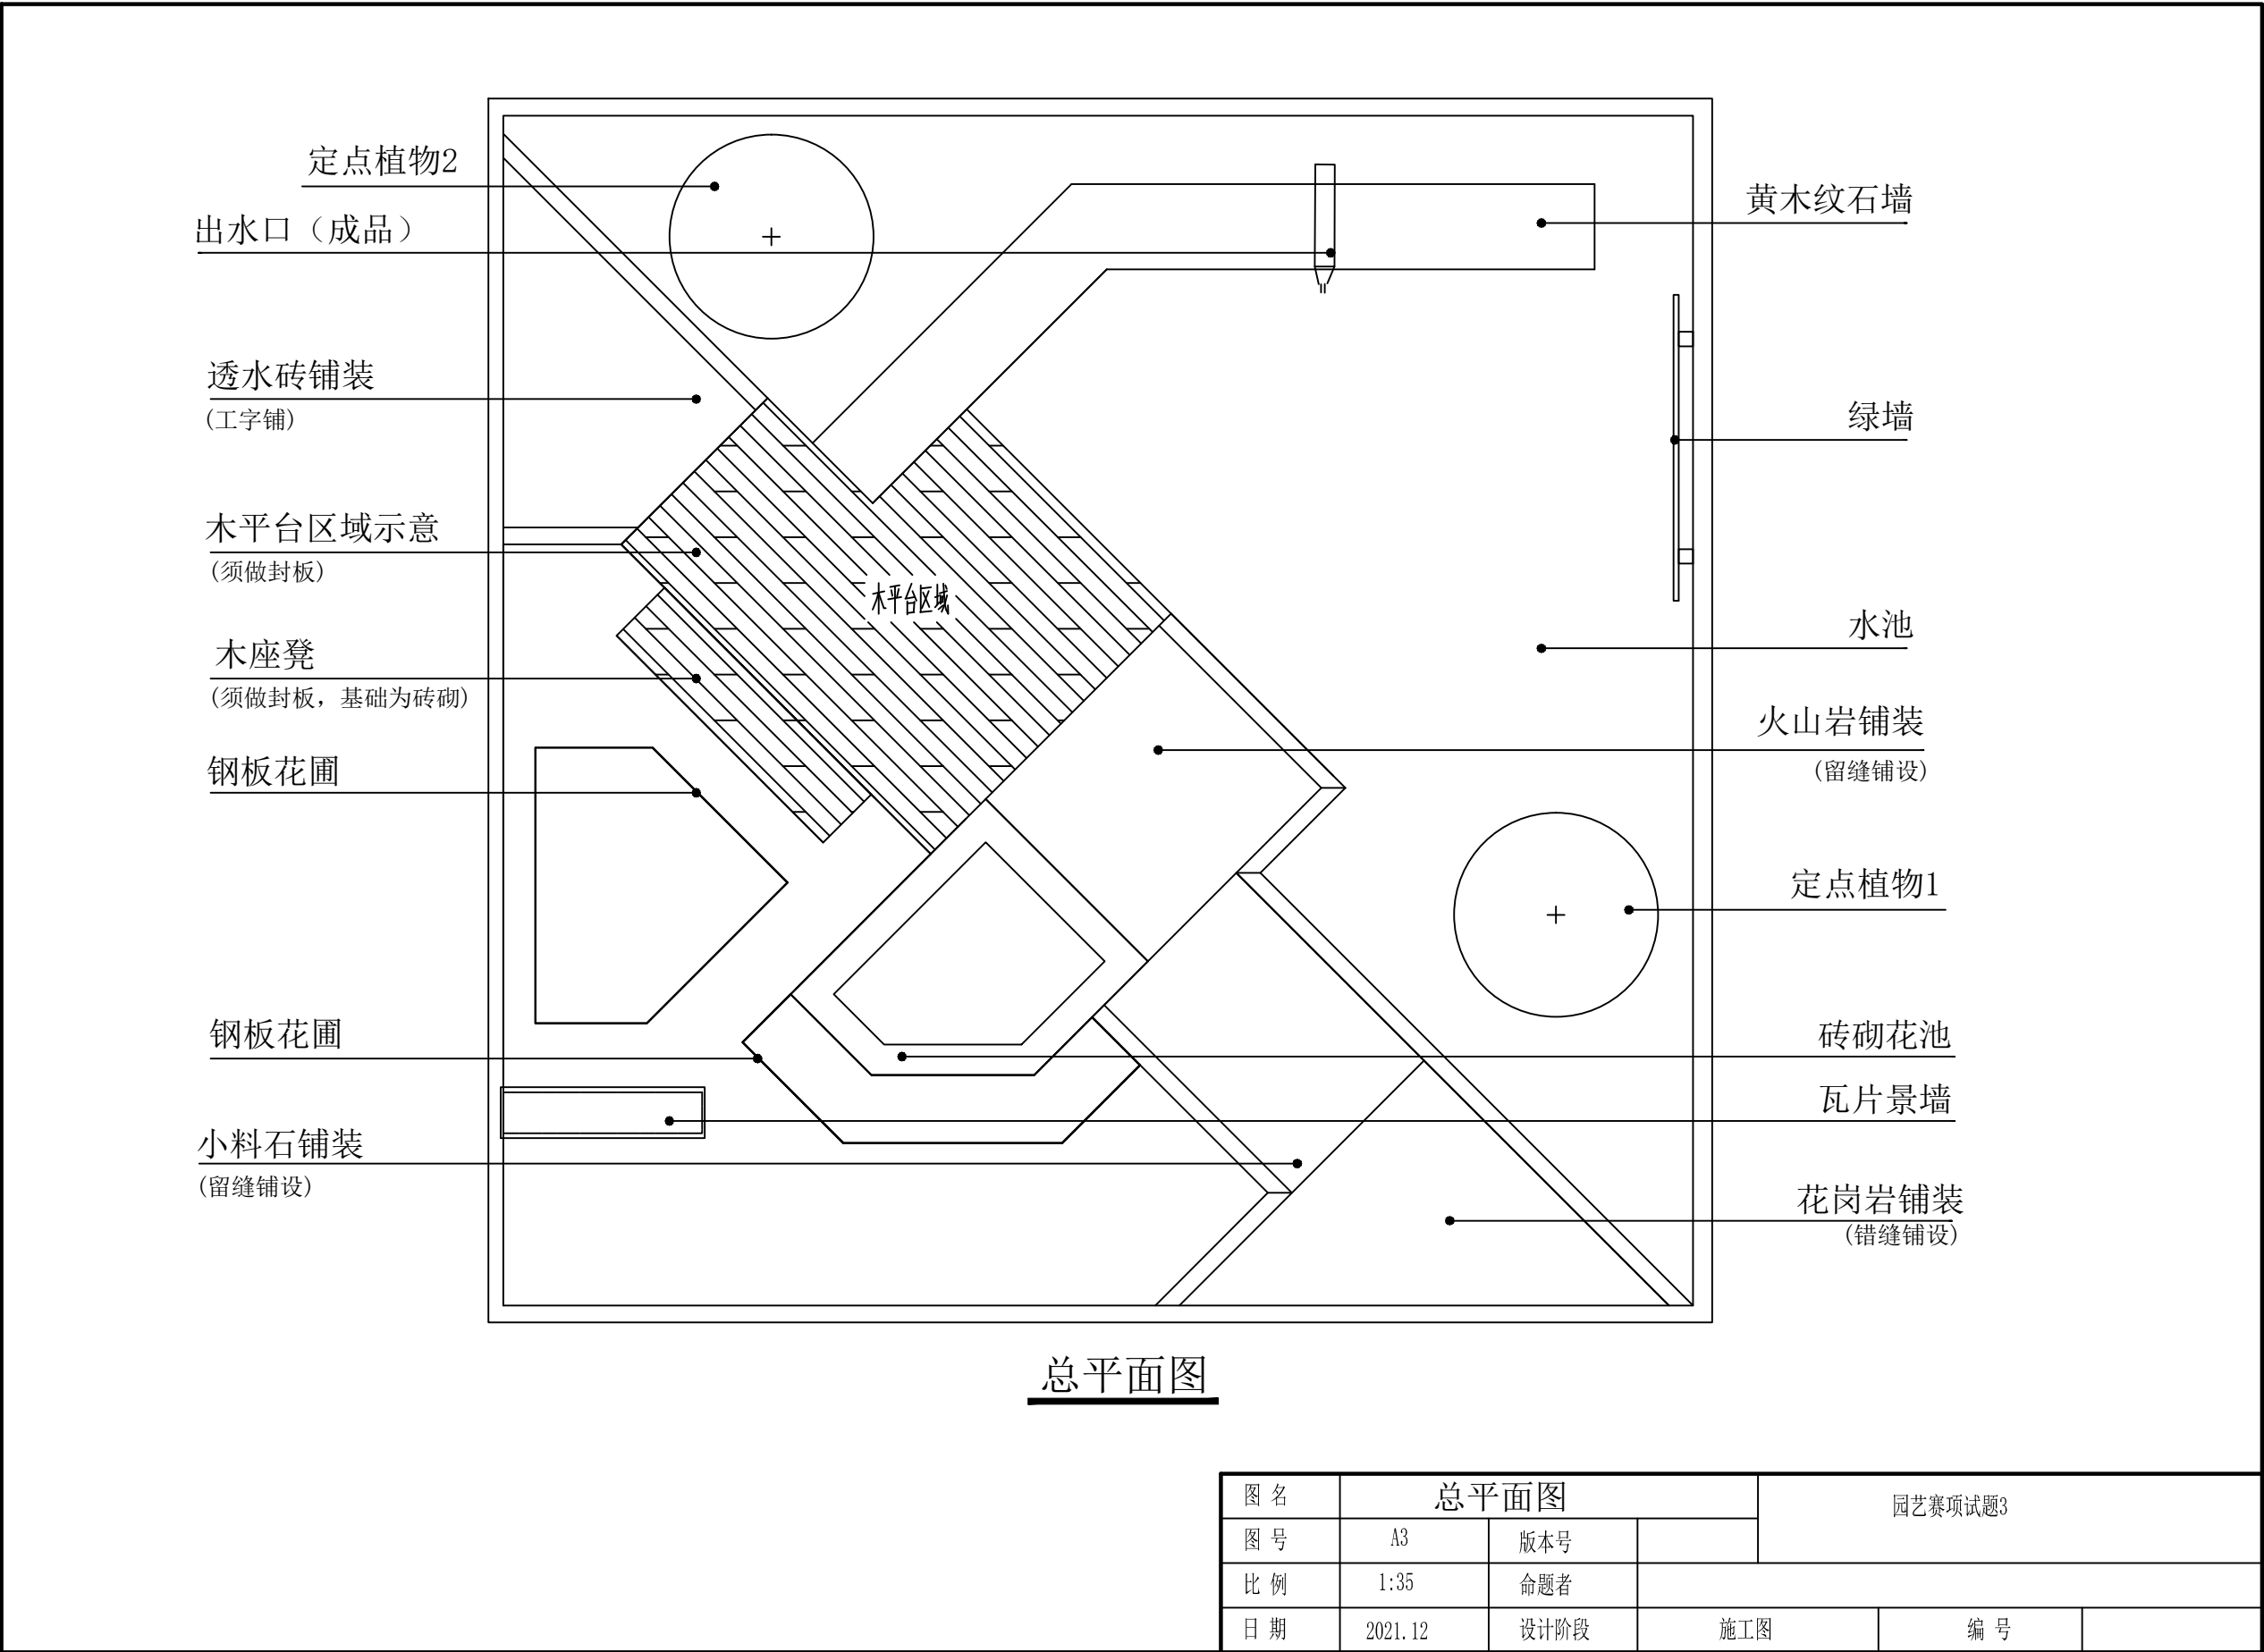

专业	景观	结构	给排水	电气
签名				
日期				


图 名	总平面图			园艺赛项试题3		
图 号	A3	版本号				
比 例	1:35	命题者				
日 期	2021.12	设计阶段	施工图	编 号		

Autodesk

Autodesk

Autodesk


专业	景观	结构	给排水	电气
签名				
日期				

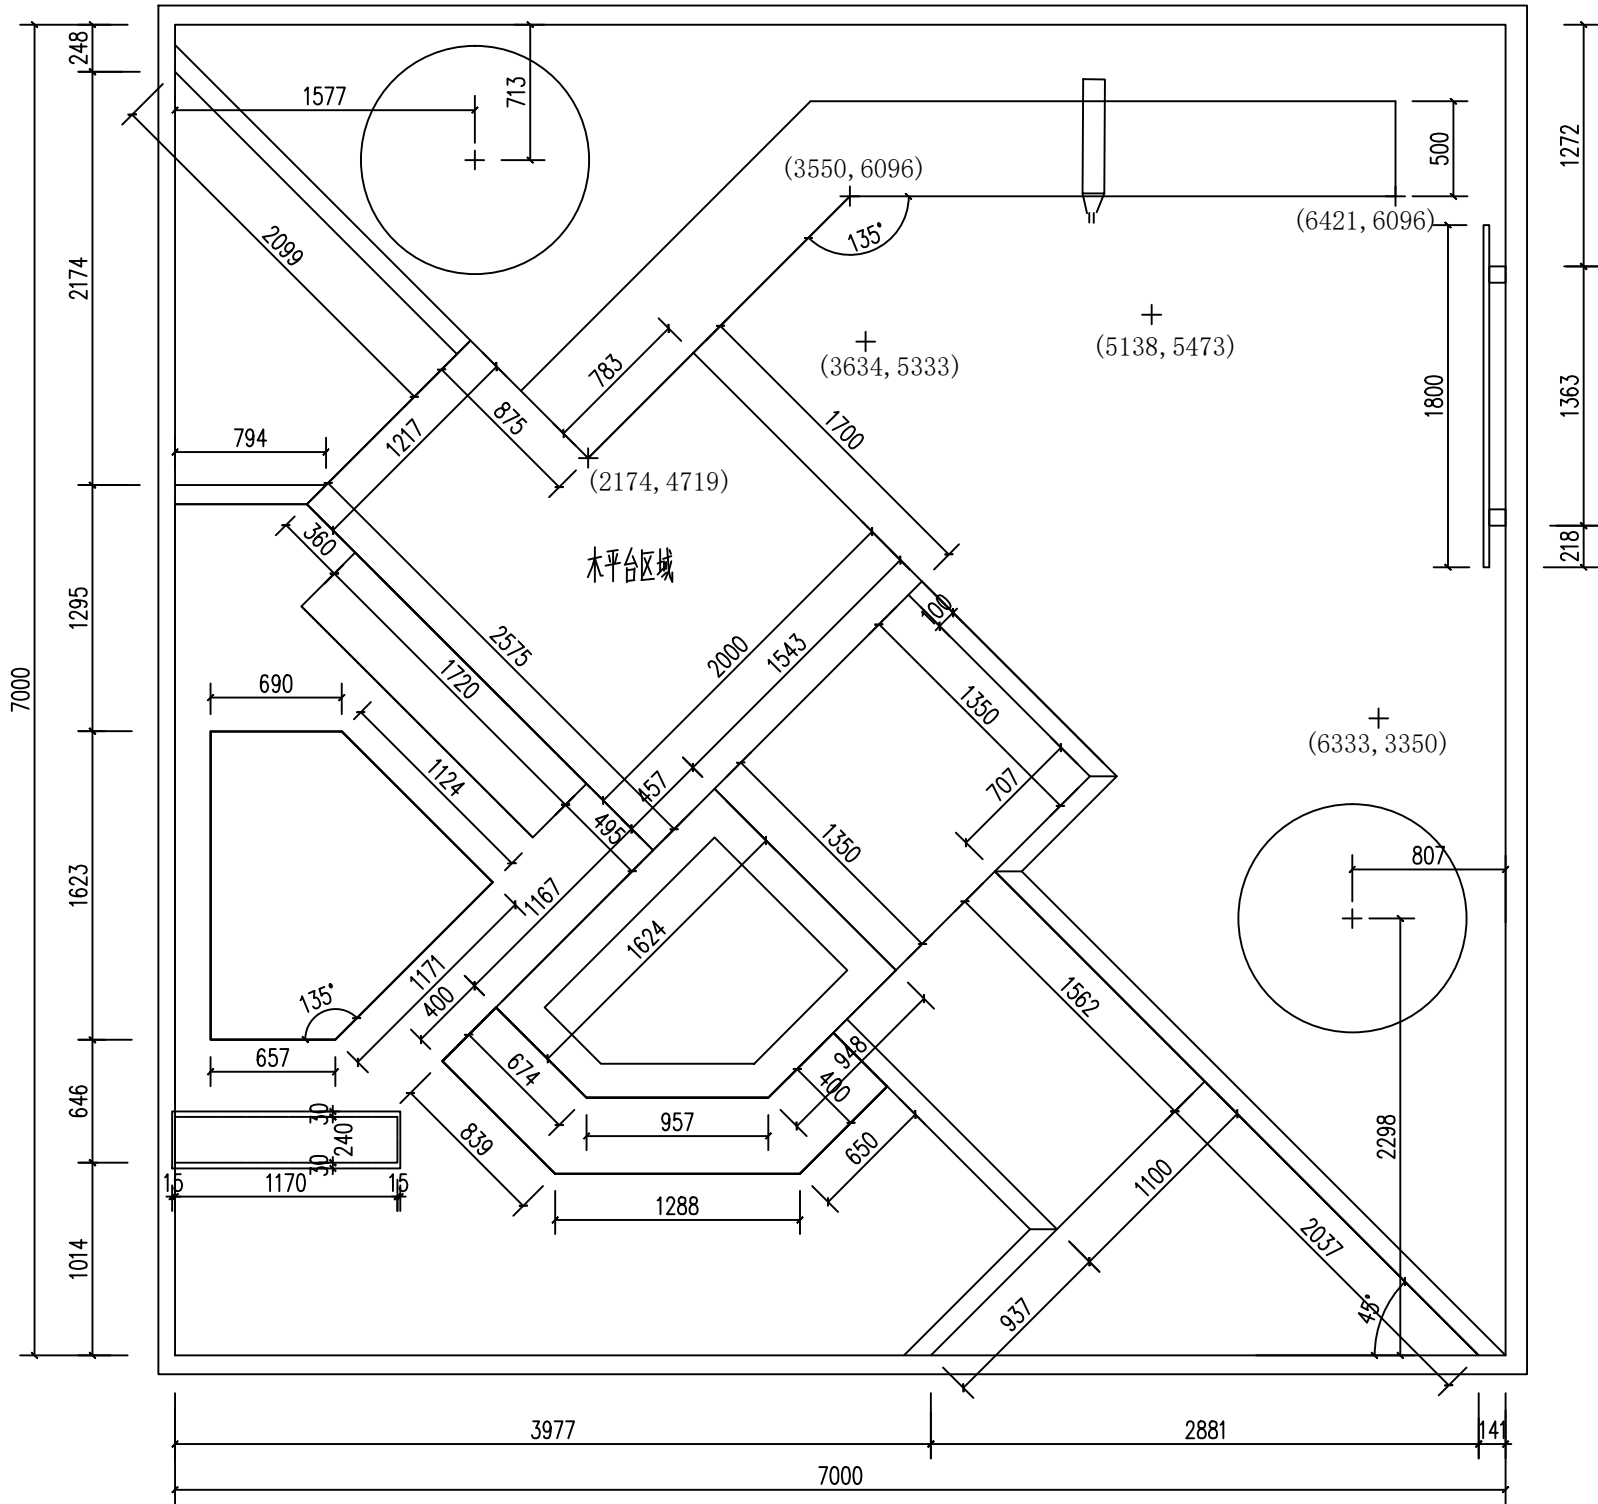

尺寸定位图

图 名	尺寸定位图			园艺赛项试题3		
图 号	A3	版本号				
比 例	1:35	命题者				
日 期	2021. 12	设计阶段	施工图	编 号		

专业	景观	结构	给排水	电气
签名				
日期				

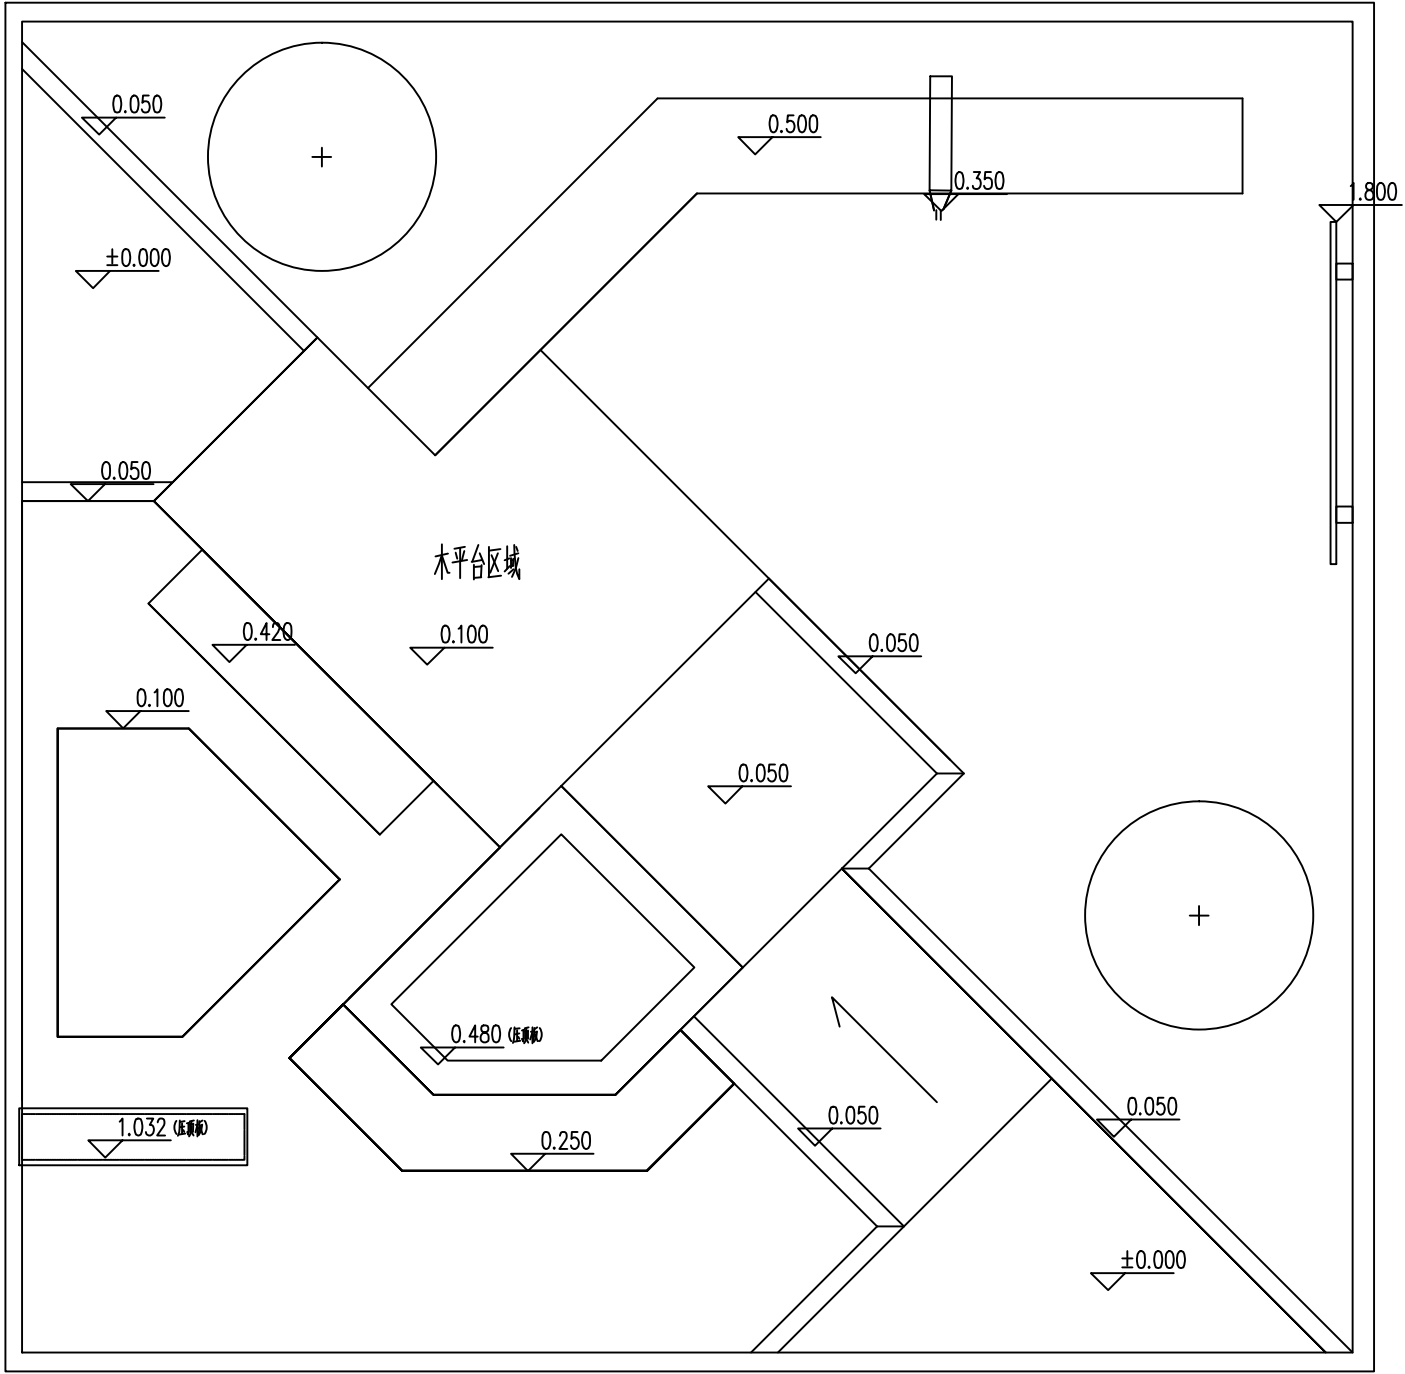

竖向标高图

图 名	竖 向 标 高 图			园 艺 赛 项 试 题 3		
图 号	A3	版本号				
比 例	1:35	命题者				
日 期	2021.12	设计阶段	施工图	编 号		

专业	签名	日期
景观		
结构		
给排水		
电气		

施 工 说 明

一、本施工图为全国职业院校技能大赛园艺赛项使用，如果和行业施工规范不一致，请遵照本图要求进行实施。

二、所有砌筑项目，基础部分均须进行开挖、夯实。石墙采用黄木纹片岩干垒，垒砌时上下不能通缝，缝隙间不可以填土或细砂，应回填块料或砾石；如果片岩尺寸较小，可分内外两片垒砌，顶层须设置不少于4块的横向连接。花池用标准砖水泥砂浆砌筑，图示尺寸为花池墙体尺寸，压顶板采用外沿悬挑2cm的方式；砂浆填缝须饱满（勾缝）。砌筑用砂浆由选手现场拌和。

三、地面铺装应在素土夯实、找平后进行块料铺装。花岗岩铺装须密缝且错缝铺设，小料石铺装须用细砂填缝，填缝须密实；小料石铺装中，边角部分二次加工须用凿子加工，严禁使用切割机切割。

四、水池开挖完成后，应先进行夯实，再用细砂找平后方可铺防水膜，最后均匀洒铺卵石进行镇压。

五、植物种植应按照“定位→挖种植穴→解除包装物（根、茎、叶、形修饰和摘除标签）→种植回填→浇水”这个基本流程进行；草坪铺设前，应对作业面进行一次夯实，避免不均匀沉降，保证坪床平整。有条件的应该均匀洒铺一层细砂后再铺设草皮卷。铺设完成后，还要进行洒水和夯实。

六、本图纸第一天须完成放线、黄木纹石墙干垒、24景墙；


第二天须完成花池、木平台、钢板；

第三天须完成木座凳、绿墙、全部铺装；

第四天须完成水景、植物种植；

七、本说明未尽之处，由技术专家组最终解释。

图 名	施工说明			园艺赛项试题4		
图 号	A3	版本号				
比 例	1:35	命题者				
日 期	2021.12	设计阶段	施工图	编 号		

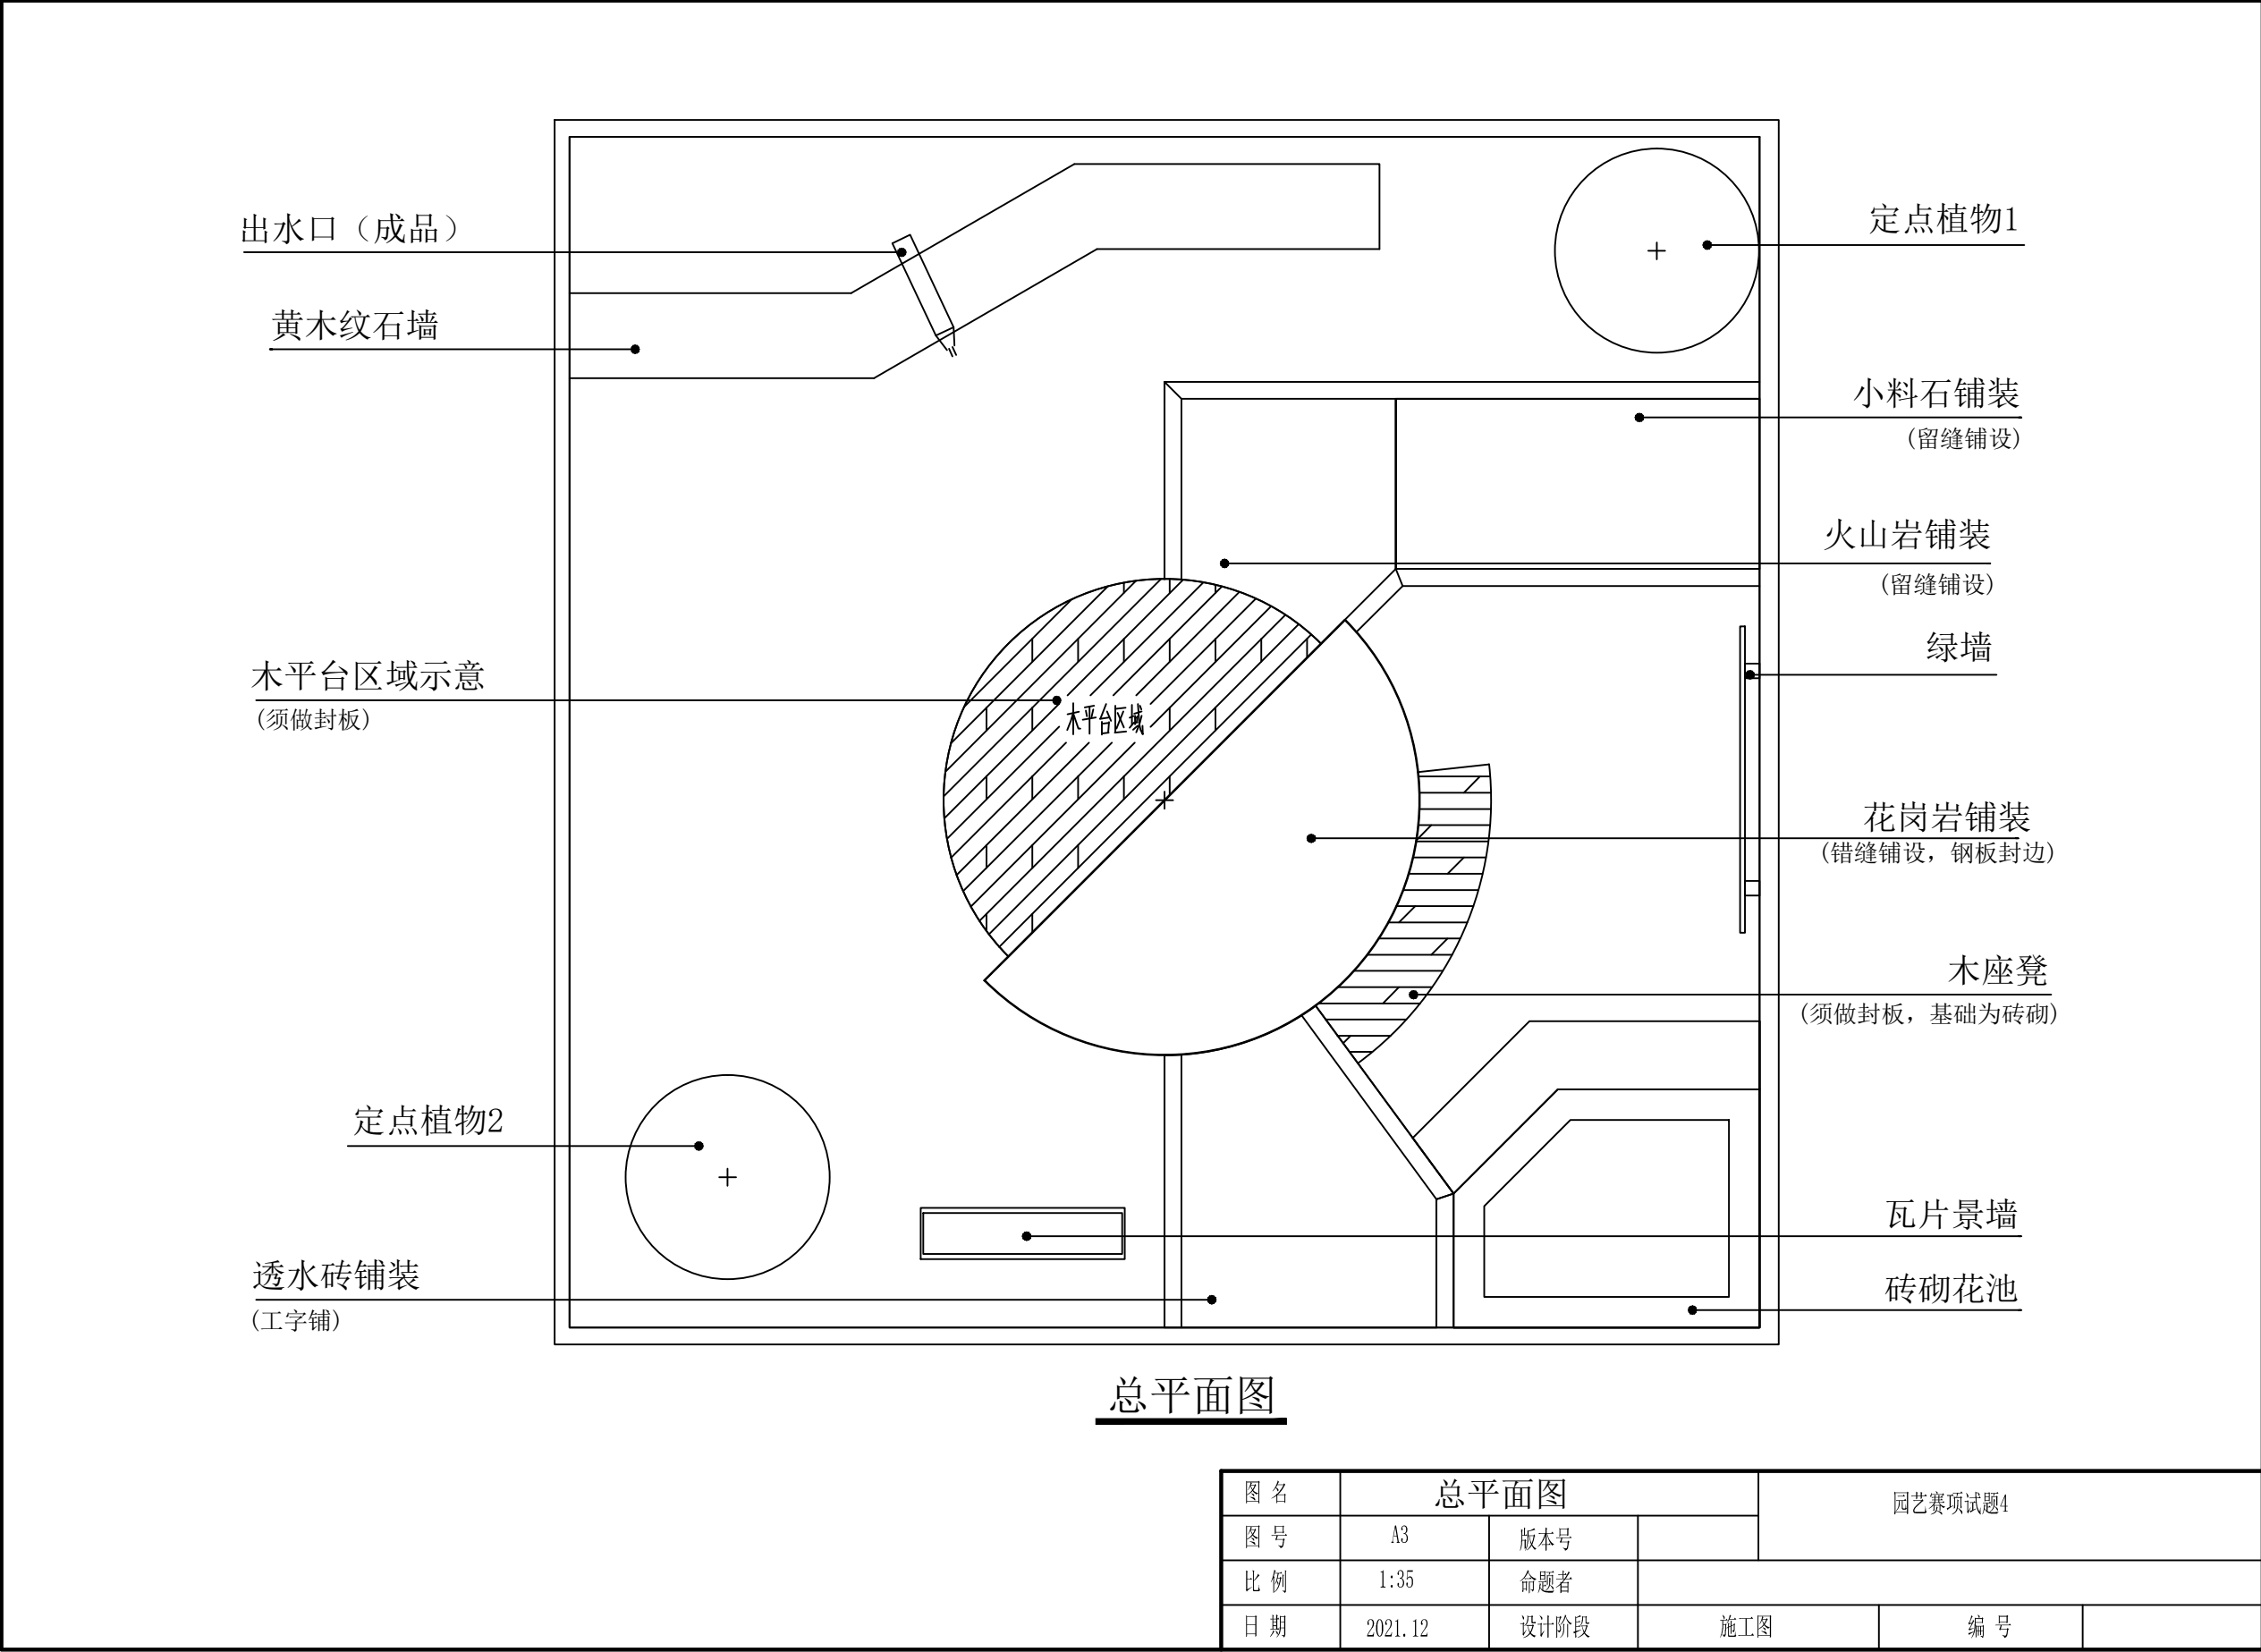


总平面图

图 名	总平面图			园艺赛项试题4		
图 号	A3	版本号				
比 例	1:35	命题者				
日 期	2021. 12	设计阶段	施工图	编 号		

专业	景观
签名	
日期	


专业	景观	结构	给排水	电气
签名				
日期				

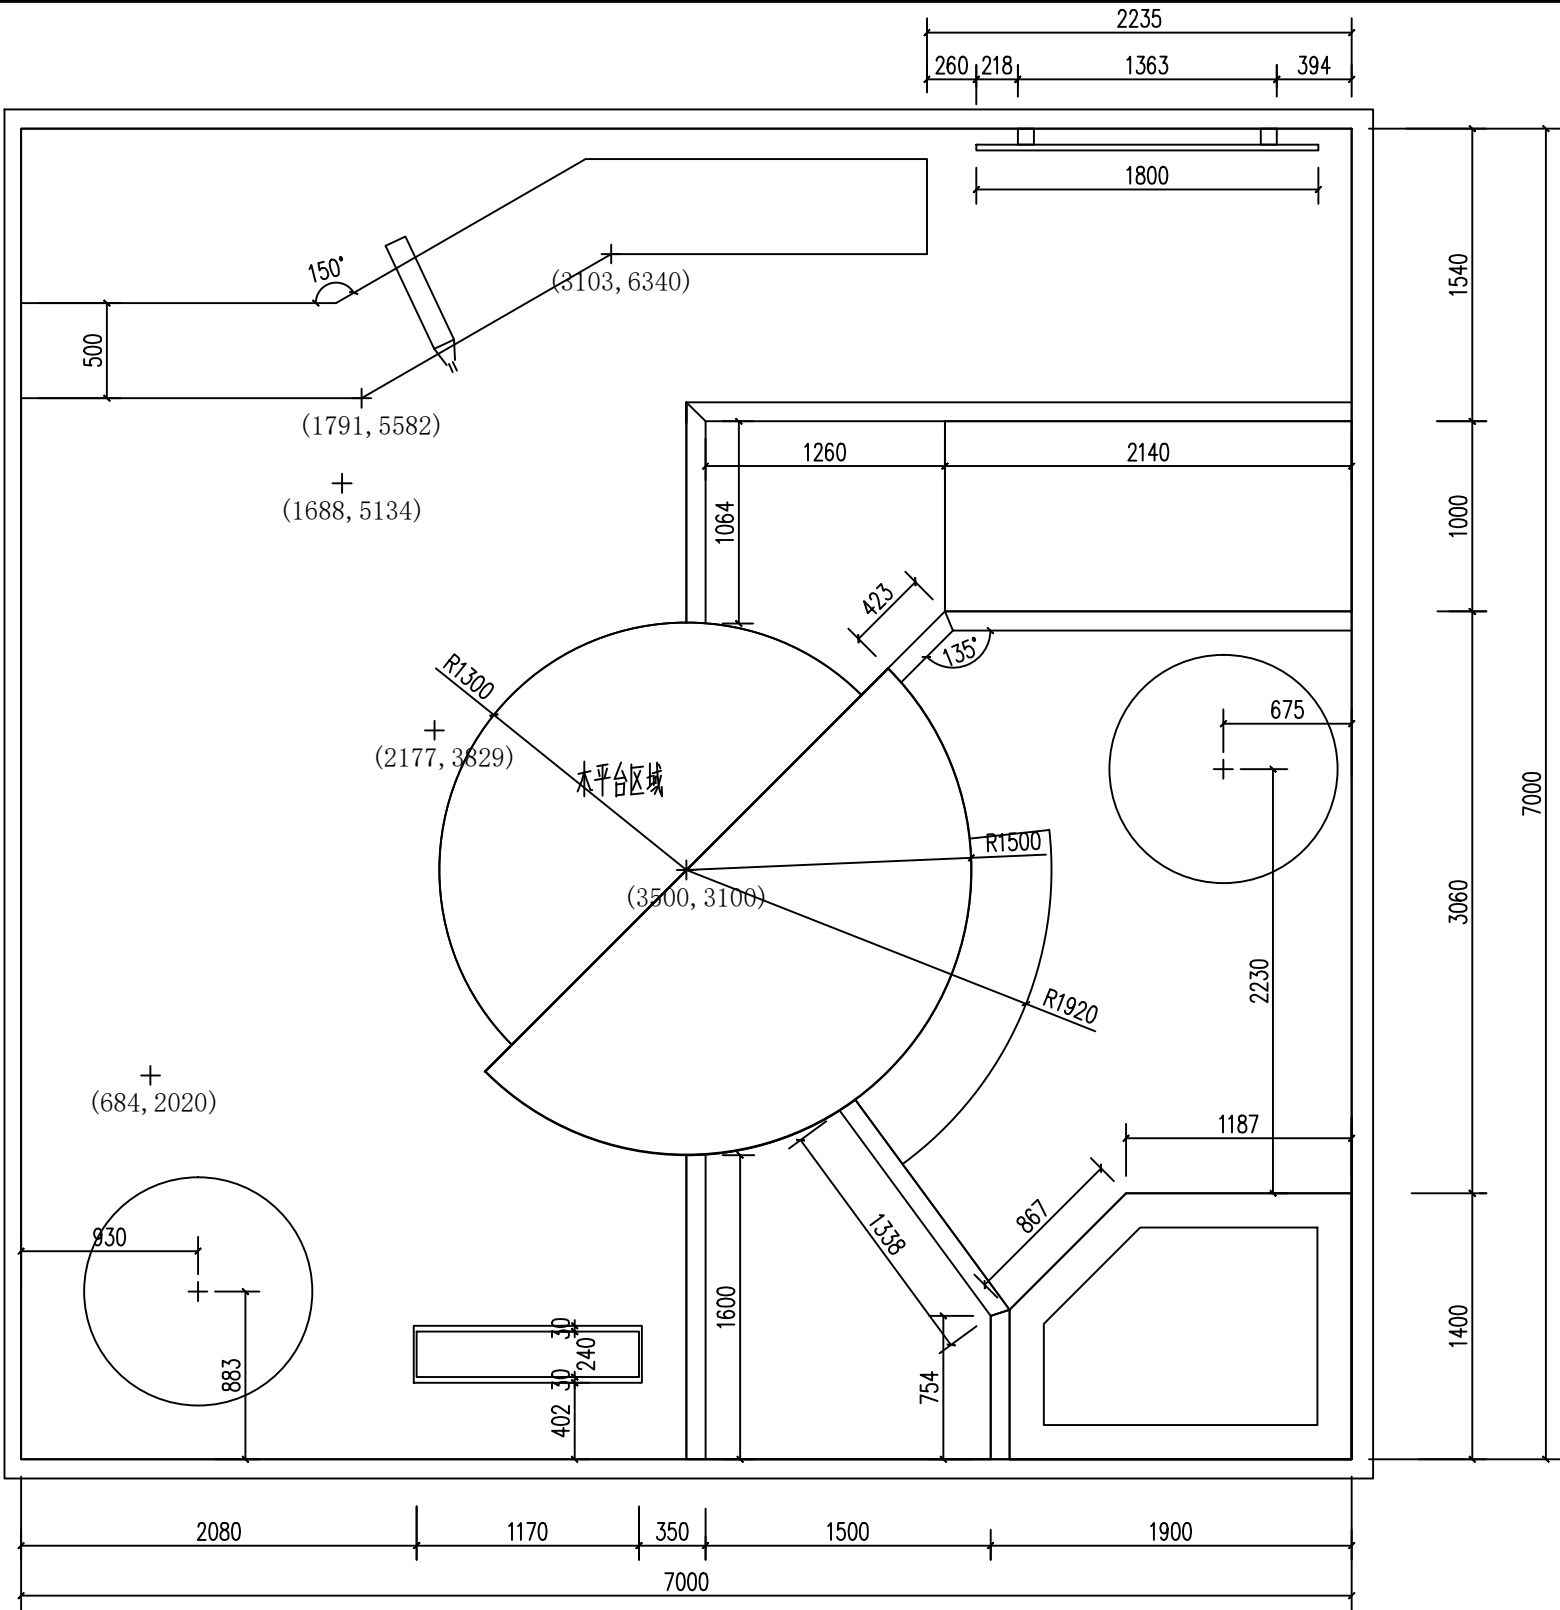

尺寸定位图

图 名	尺寸定位图			园艺赛项试题4		
图 号	A3	版本号				
比 例	1:35	命题者				
日 期	2021. 12	设计阶段	施工图	编 号		

专业	景观	结构	给排水	电气
签名				
日期				

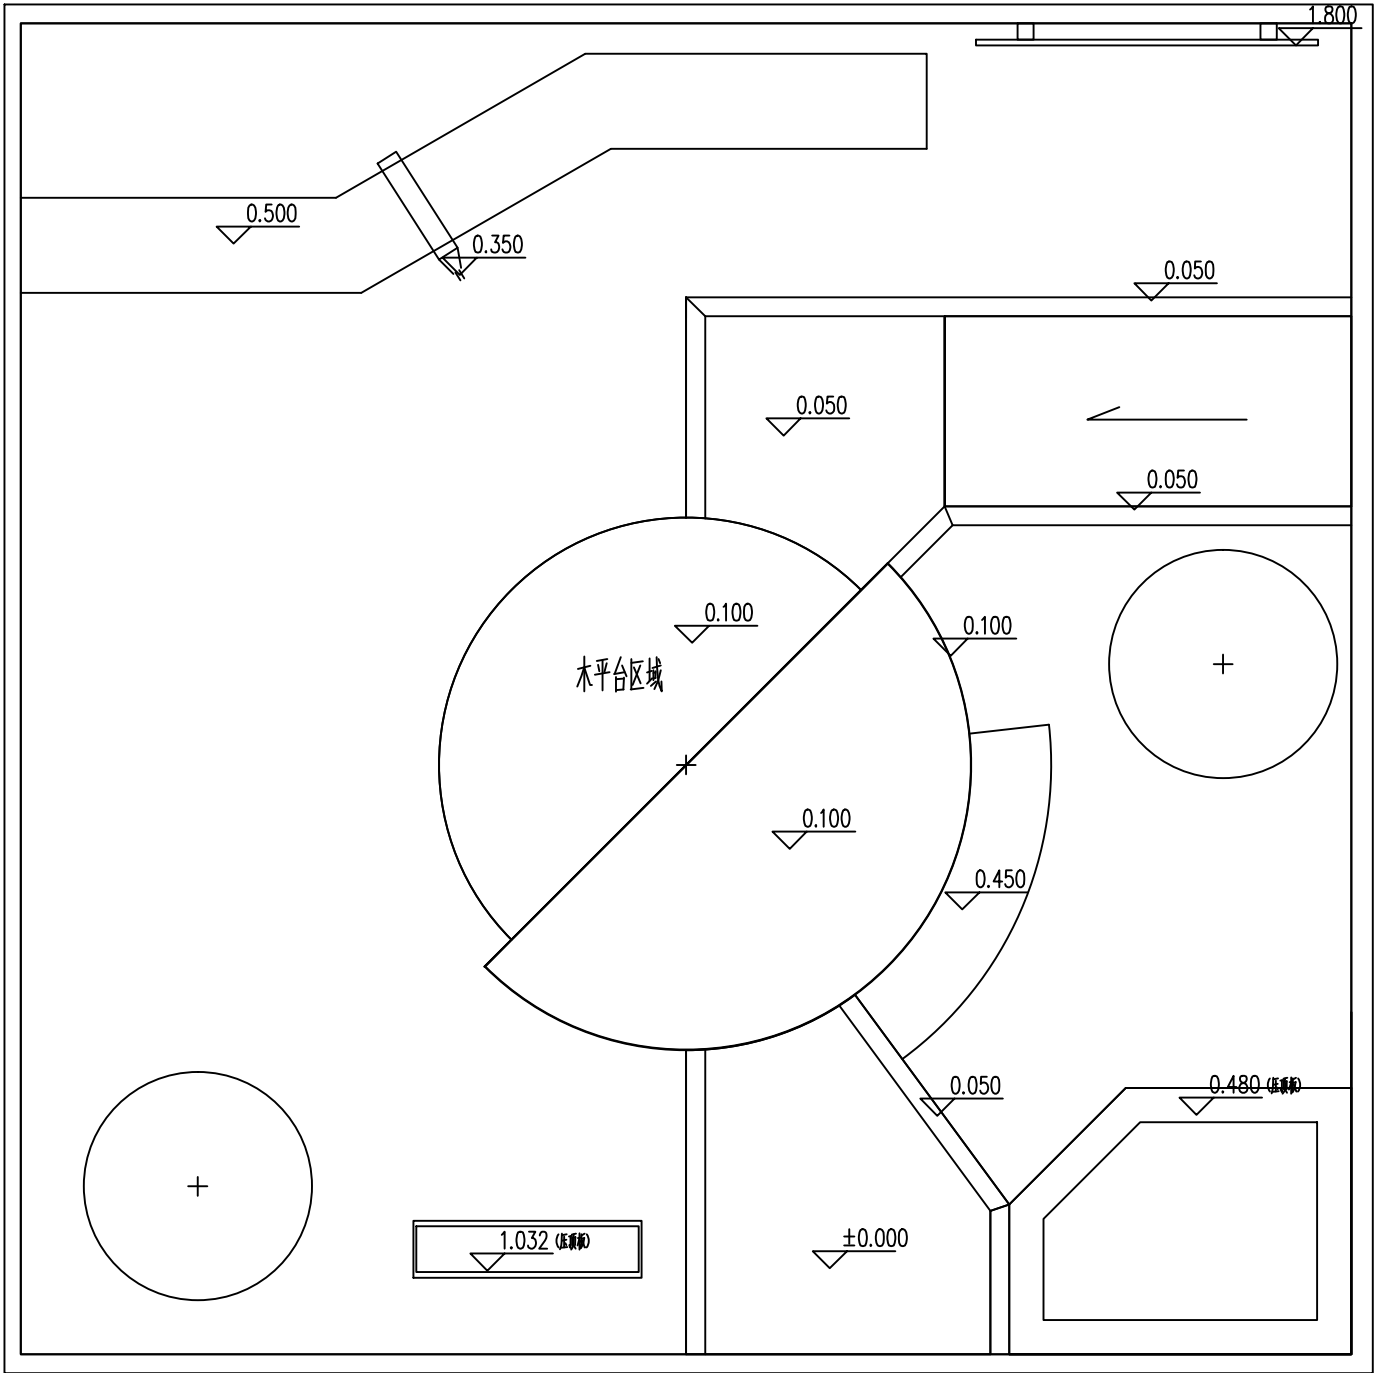

竖向标高图

图 名	竖向标高图			园艺赛项试题4		
图 号	A3	版本号				
比 例	1:35	命题者				
日 期	2021.12	设计阶段	施工图	编 号		

专业	签名	日期
景观		
结构		
给排水		
电气		

施 工 说 明

一、本施工图为全国职业院校技能大赛园艺赛项使用，如果和行业施工规范不一致，请遵照本图要求进行实施。

二、所有砌筑项目，基础部分均须进行开挖、夯实。石墙采用黄木纹片岩干垒，垒砌时上下不能通缝，缝隙间不可以填土或细砂，应回填块料或砾石；如果片岩尺寸较小，可分内外两片垒砌，顶层须设置不少于4块的横向连接。花池用标准砖水泥砂浆砌筑，图示尺寸为花池墙体尺寸，压顶板采用外沿悬挑2cm的方式；砂浆填缝须饱满（勾缝）。砌筑用砂浆由选手现场拌和。

三、地面铺装应在素土夯实、找平后进行块料铺装。花岗岩铺装须密缝且错缝铺设，小料石铺装须用细砂填缝，填缝须密实；小料石铺装中，边角部分二次加工须用凿子加工，严禁使用切割机切割。

四、水池开挖完成后，应先进行夯实，再用细砂找平后方可铺防水膜，最后均匀洒铺卵石进行镇压。

五、植物种植应按照“定位→挖种植穴→解除包装物（根、茎、叶、形修饰和摘除标签）→种植回填→浇水”这个基本流程进行；草坪铺设前，应对作业面进行一次夯实，避免不均匀沉降，保证坪床平整。有条件的应该均匀洒铺一层细砂后再铺设草皮卷。铺设完成后，还要进行洒水和夯实。

六、本图纸第一天须完成放线、黄木纹石墙干垒、24景墙；

第二天须完成花池、木平台、钢板；

第三天须完成木座凳、绿墙、全部铺装；

第四天须完成水景、植物种植；

七、本说明未尽之处，由技术专家组最终解释。

图 名	施工说明			园艺赛项试题5		
图 号	A3	版本号				
比 例	1:35	命题者				
日 期	2021.12	设计阶段	施工图	编 号		


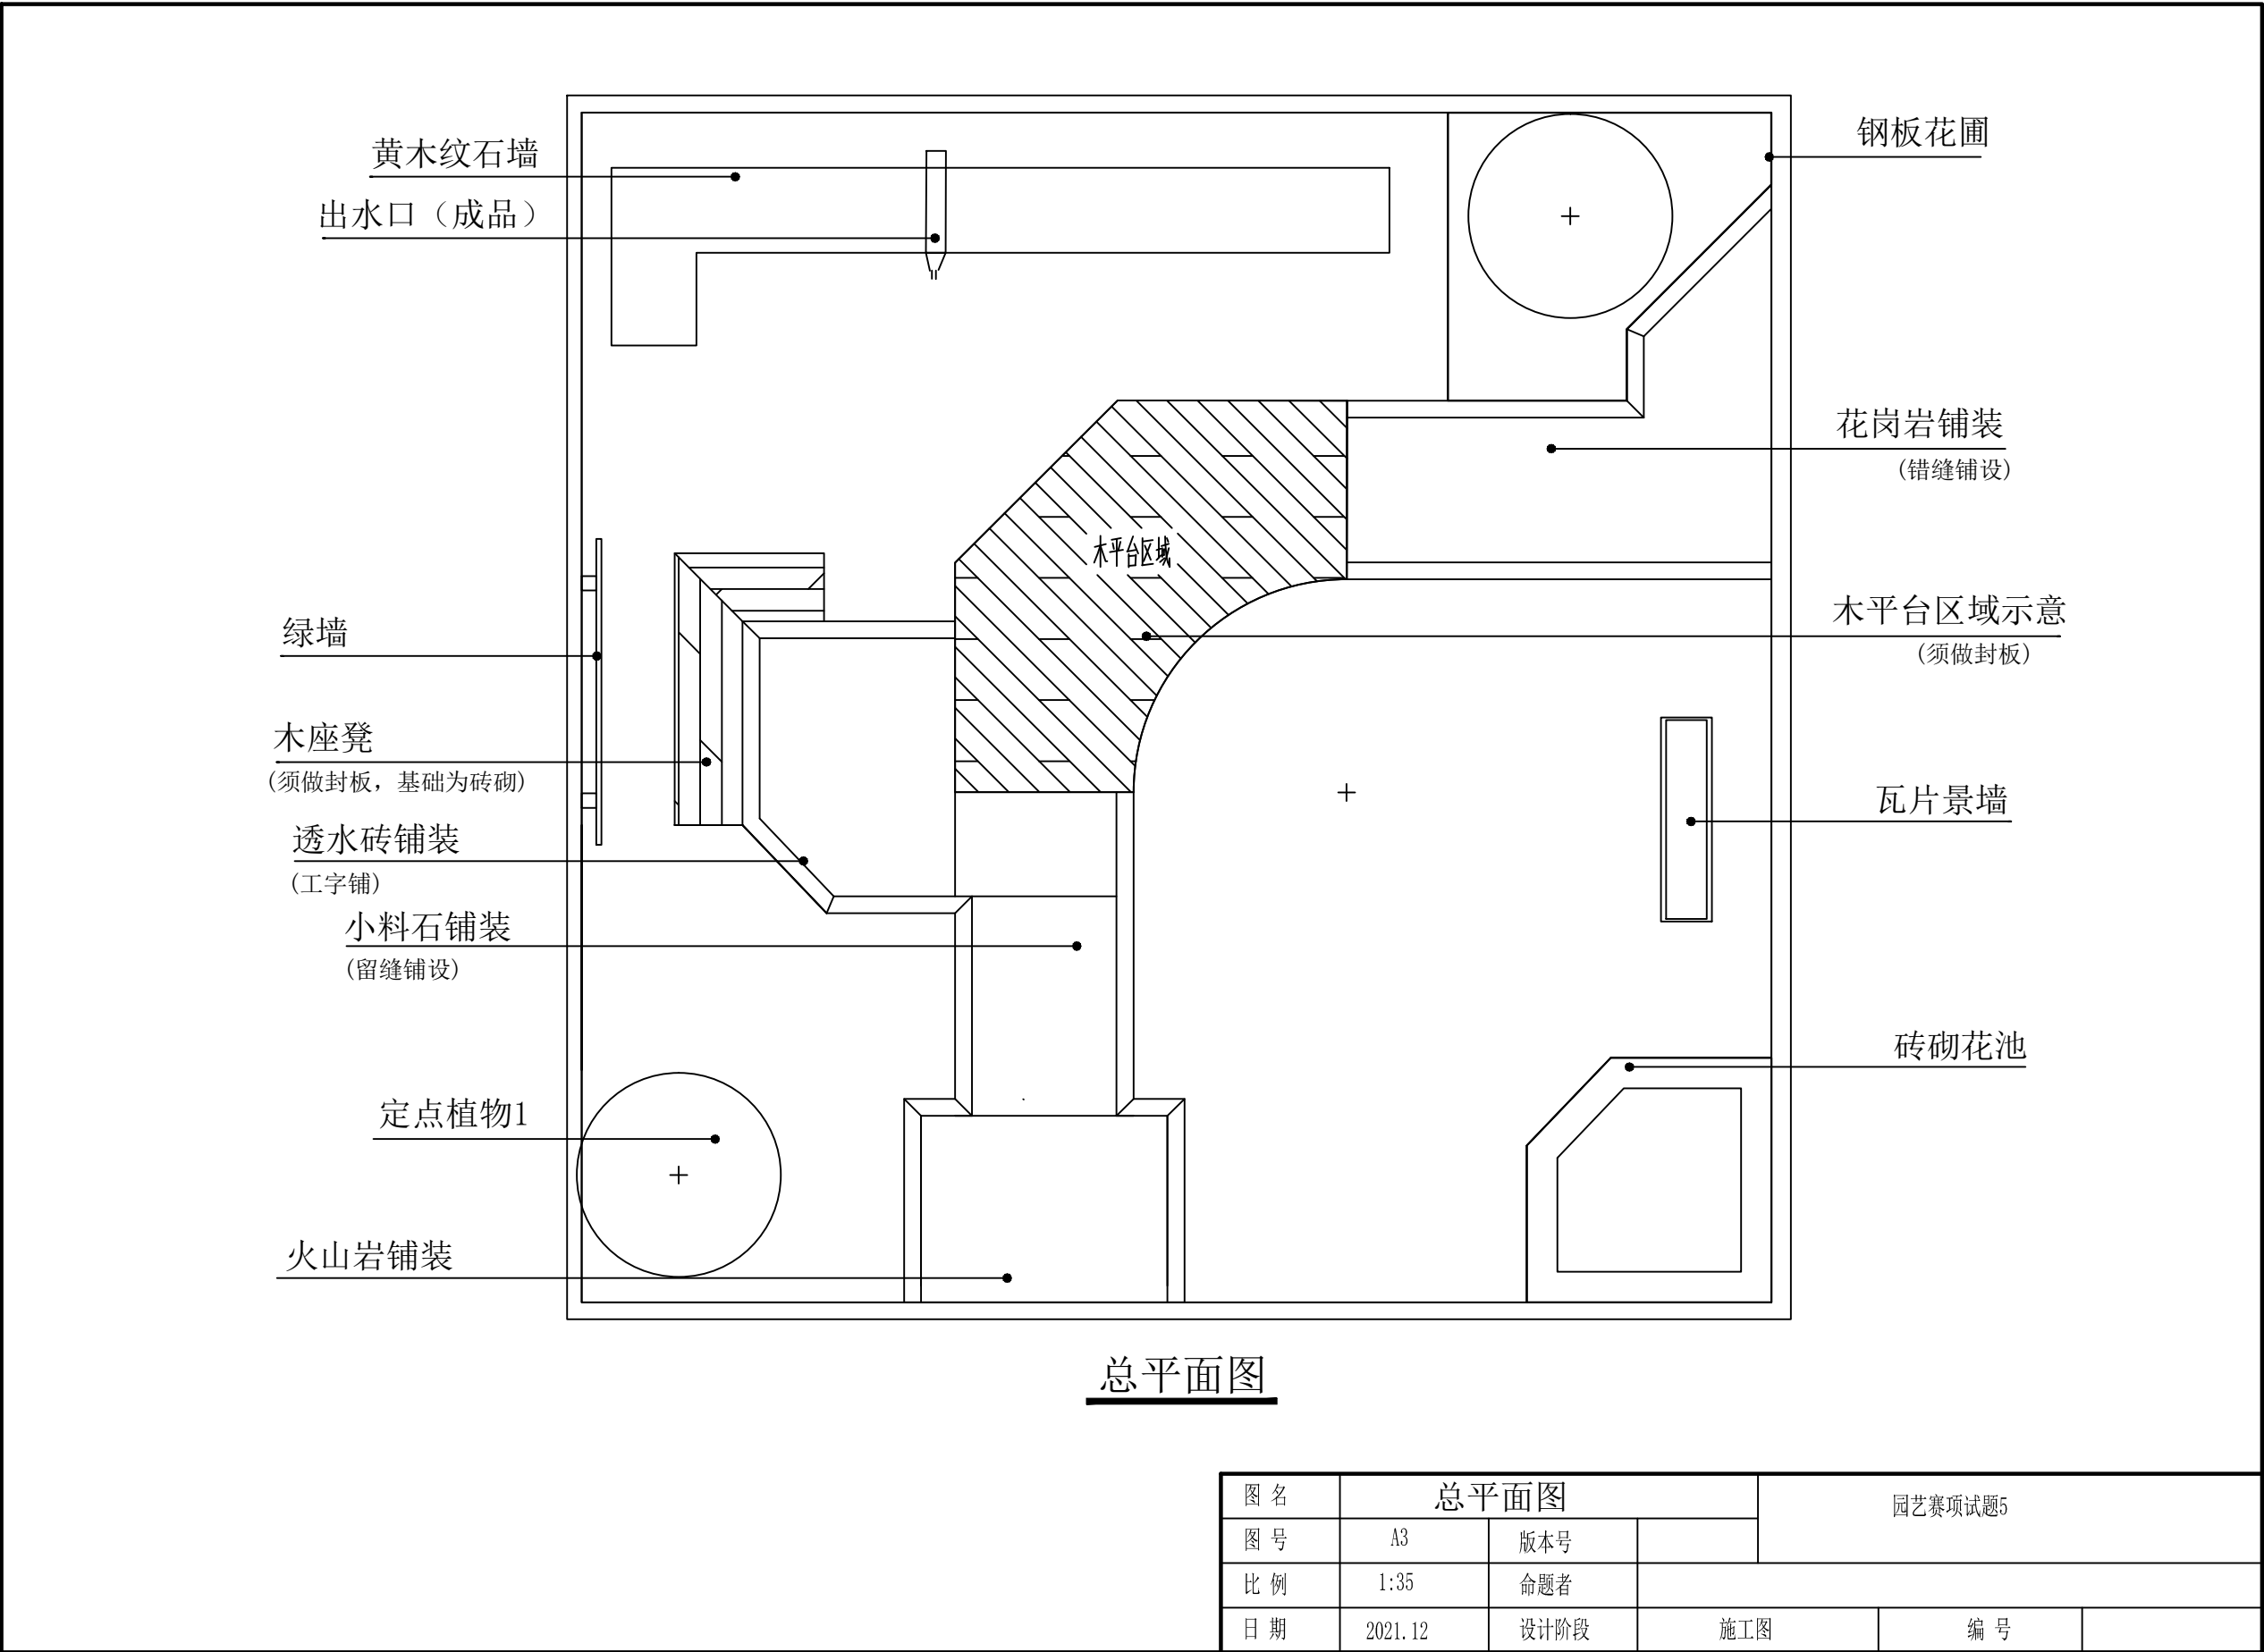


图 名	总平面图			园艺赛项试题5		
图 号	A3	版本号				
比 例	1:35	命题者				
日 期	2021.12	设计阶段	施工图	编 号		

专业	景观
签名	
日期	


专业	景观	结构	给排水	电气
签名				
日期				

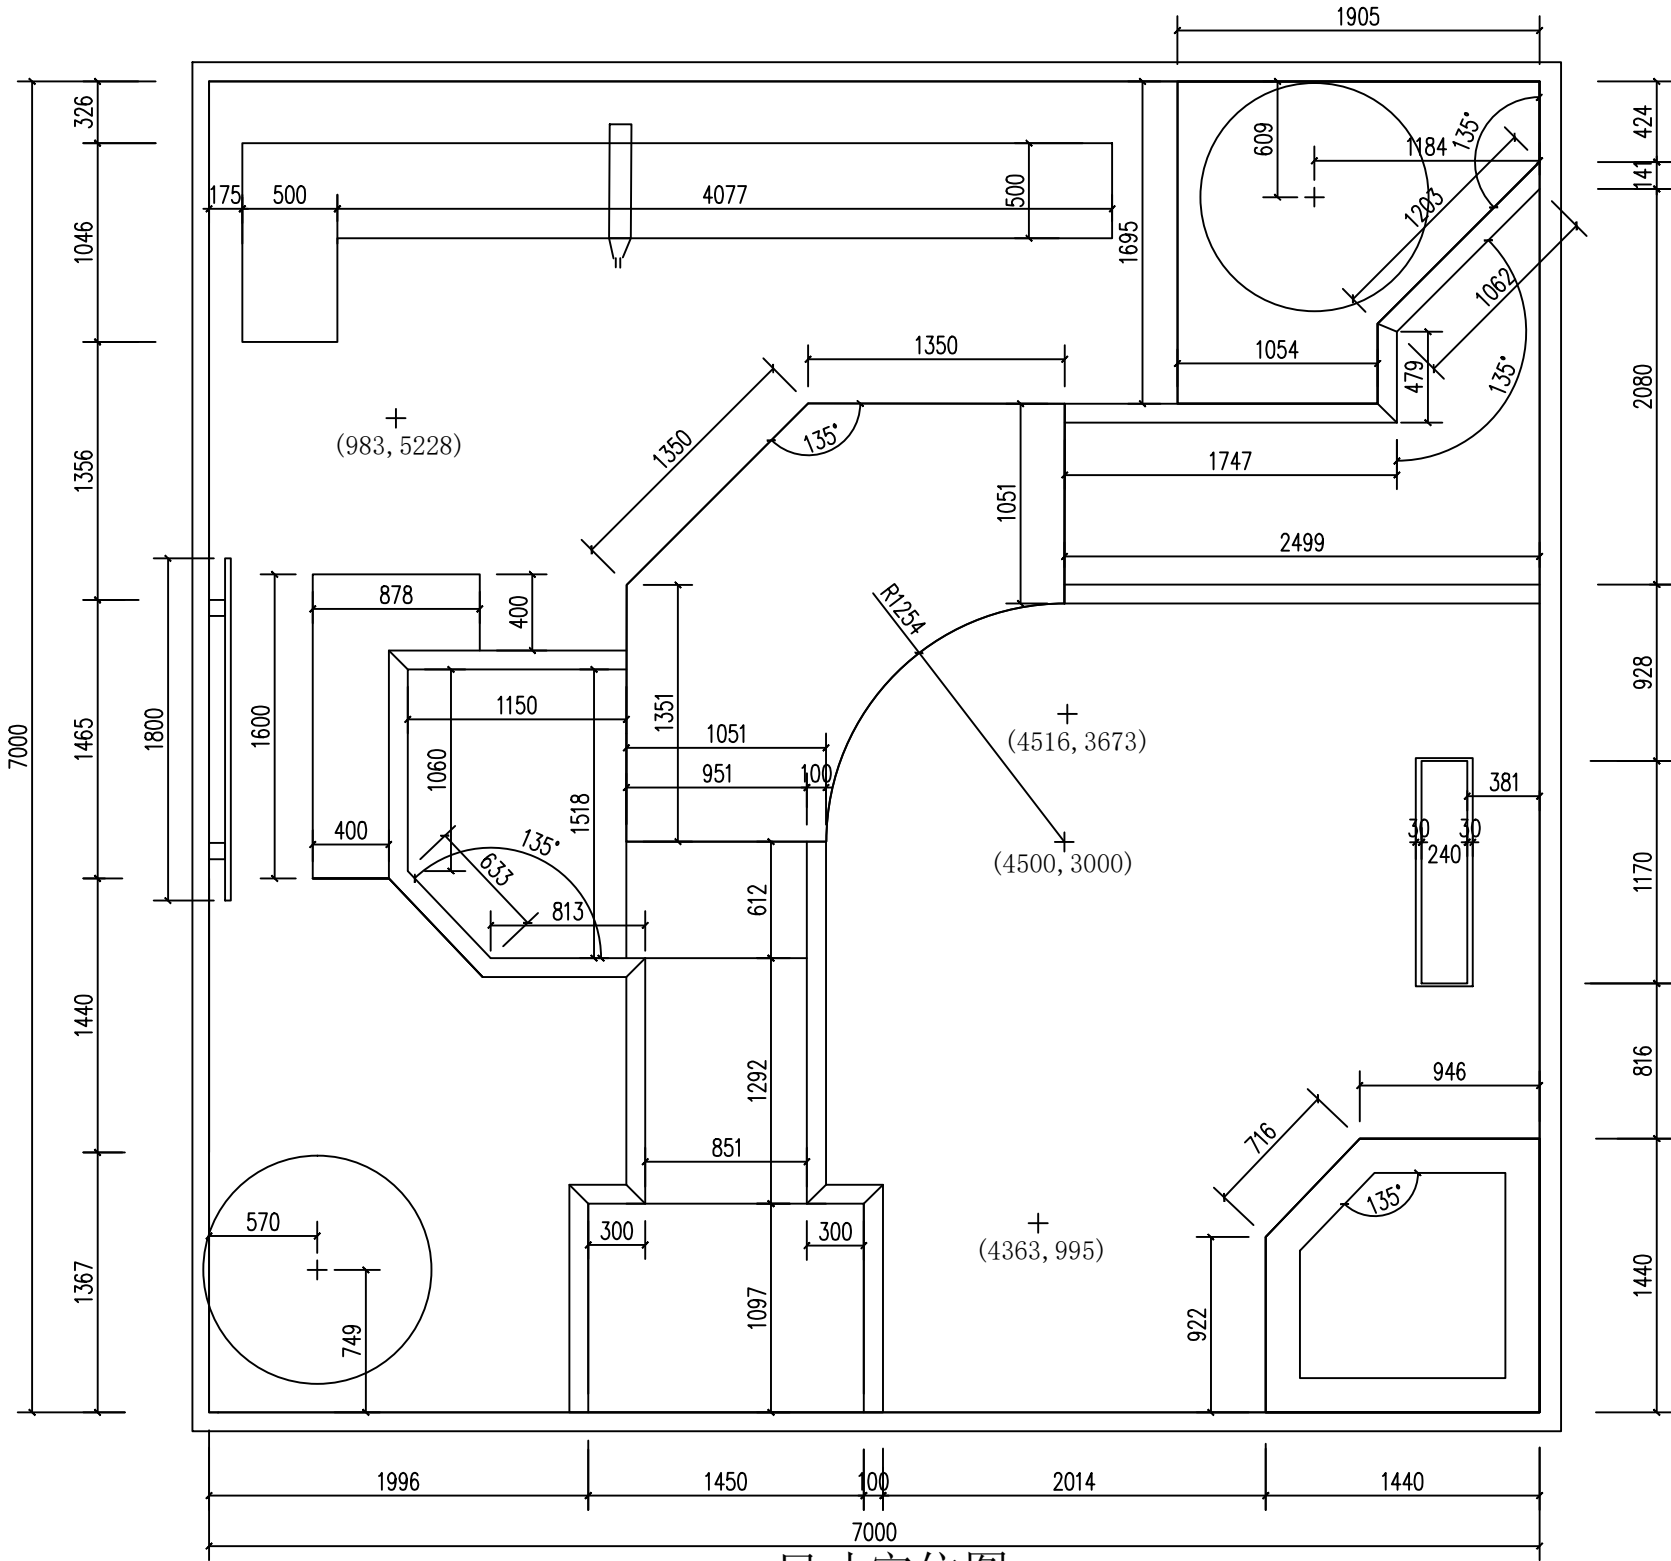

尺寸定位图

图 名	尺寸定位图			园艺赛项试题5		
图 号	A3	版本号				
比 例	1:35	命题者				
日 期	2021.12	设计阶段	施工图	编 号		

专业	景观	结构	给排水	电气
签名				
日期				

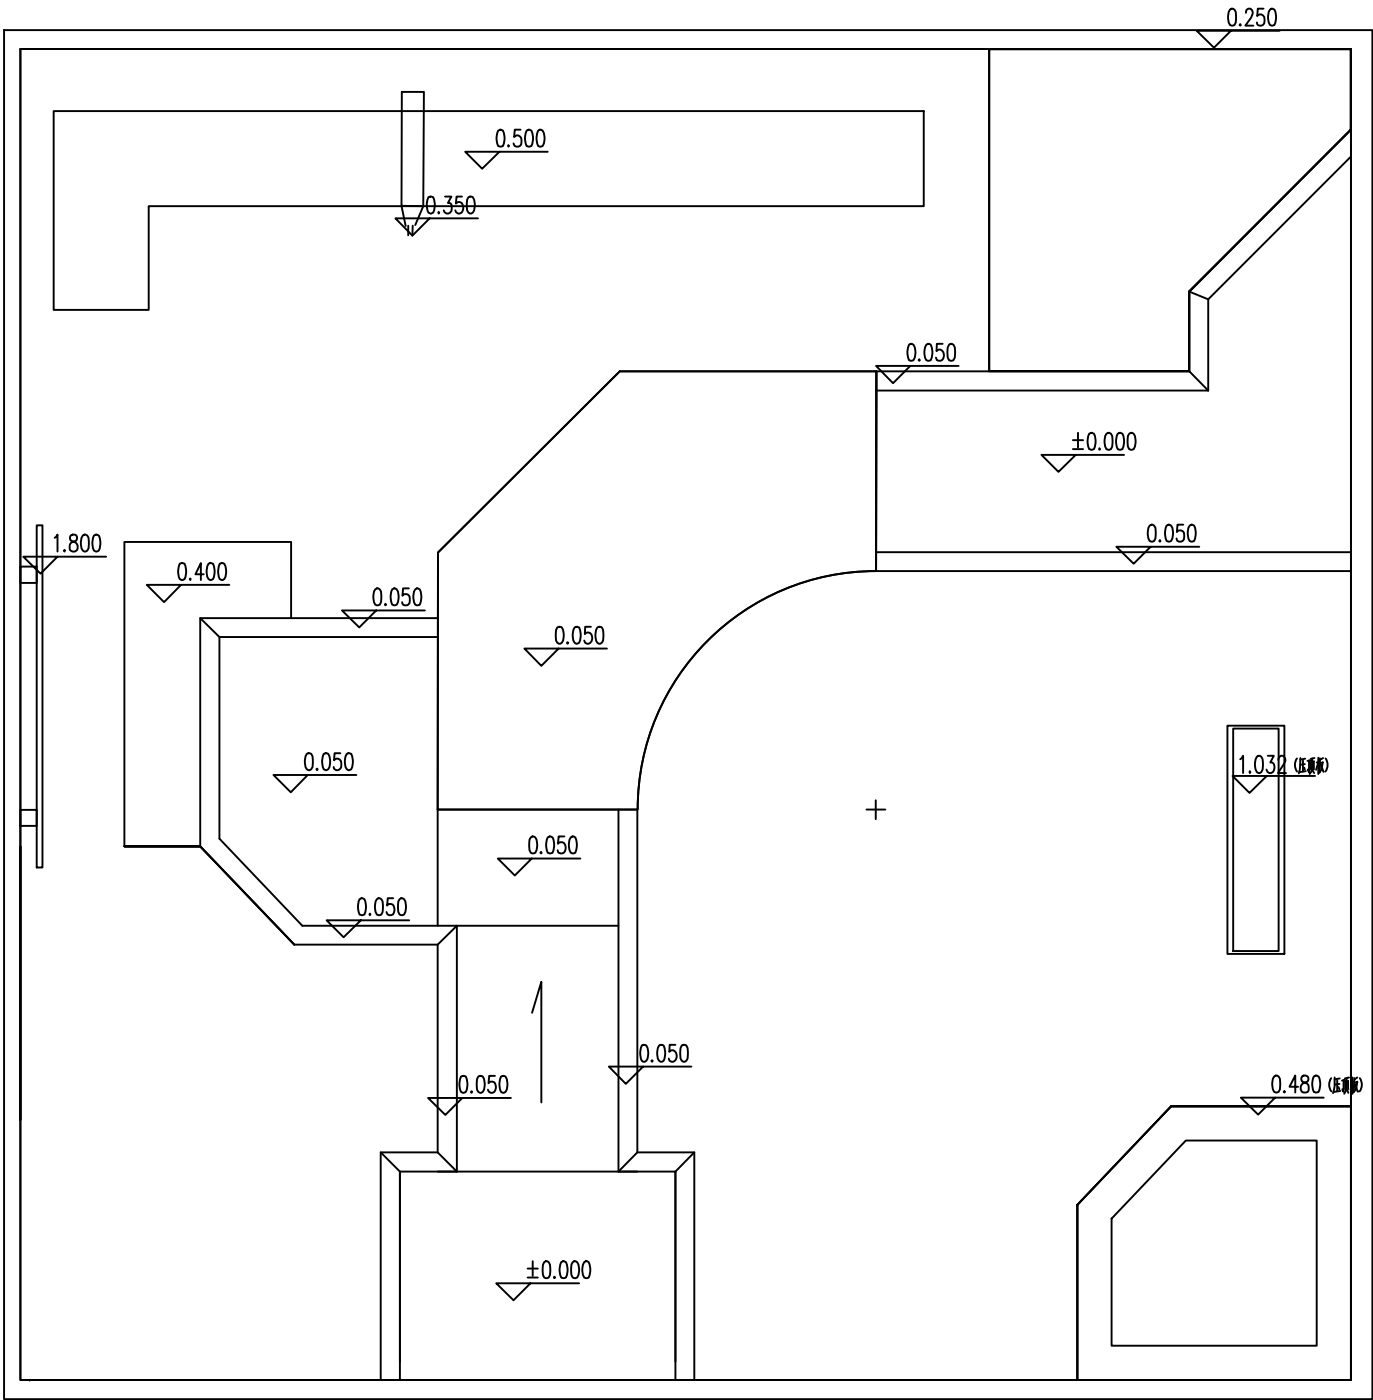

竖向标高图

图 名	竖向标高图			园艺赛项试题5		
图 号	A3	版本号				
比 例	1:35	命题者				
日 期	2021. 12	设计阶段	施工图	编 号		

专业	签名	日期
景观		
结构		
给排水		
电气		

施 工 说 明

一、本施工图为全国职业院校技能大赛园艺赛项使用，如果和行业施工规范不一致，请遵照本图要求进行实施。

二、所有砌筑项目，基础部分均须进行开挖、夯实。石墙采用黄木纹片岩干垒，垒砌时上下不能通缝，缝隙间不可以填土或细砂，应回填块料或砾石；如果片岩尺寸较小，可分内外两片垒砌，顶层须设置不少于4块的横向连接。花池用标准砖水泥砂浆砌筑，图示尺寸为花池墙体尺寸，压顶板采用外沿悬挑2cm的方式；砂浆填缝须饱满（勾缝）。砌筑用砂浆由选手现场拌和。

三、地面铺装应在素土夯实、找平后进行块料铺装。花岗岩铺装须密缝且错缝铺设，小料石铺装须用细砂填缝，填缝须密实；小料石铺装中，边角部分二次加工须用凿子加工，严禁使用切割机切割。

四、水池开挖完成后，应先进行夯实，再用细砂找平后方可铺防水膜，最后均匀洒铺卵石进行镇压。

五、植物种植应按照“定位→挖种植穴→解除包装物（根、茎、叶、形修饰和摘除标签）→种植回填→浇水”这个基本流程进行；草坪铺设前，应对作业面进行一次夯实，避免不均匀沉降，保证坪床平整。有条件的应该均匀洒铺一层细砂后再铺设草皮卷。铺设完成后，还要进行洒水和夯实。

六、本图纸第一天须完成放线、黄木纹石墙干垒、24景墙；


第二天须完成花池、木平台、钢板；

第三天须完成木座凳、绿墙、全部铺装；

第四天须完成水景、植物种植；

七、本说明未尽之处，由技术专家组最终解释。

图 名	施工说明			园艺赛项试题6		
图 号	A3	版本号				
比 例	1:35	命题者				
日 期	2021.12	设计阶段	施工图	编 号		

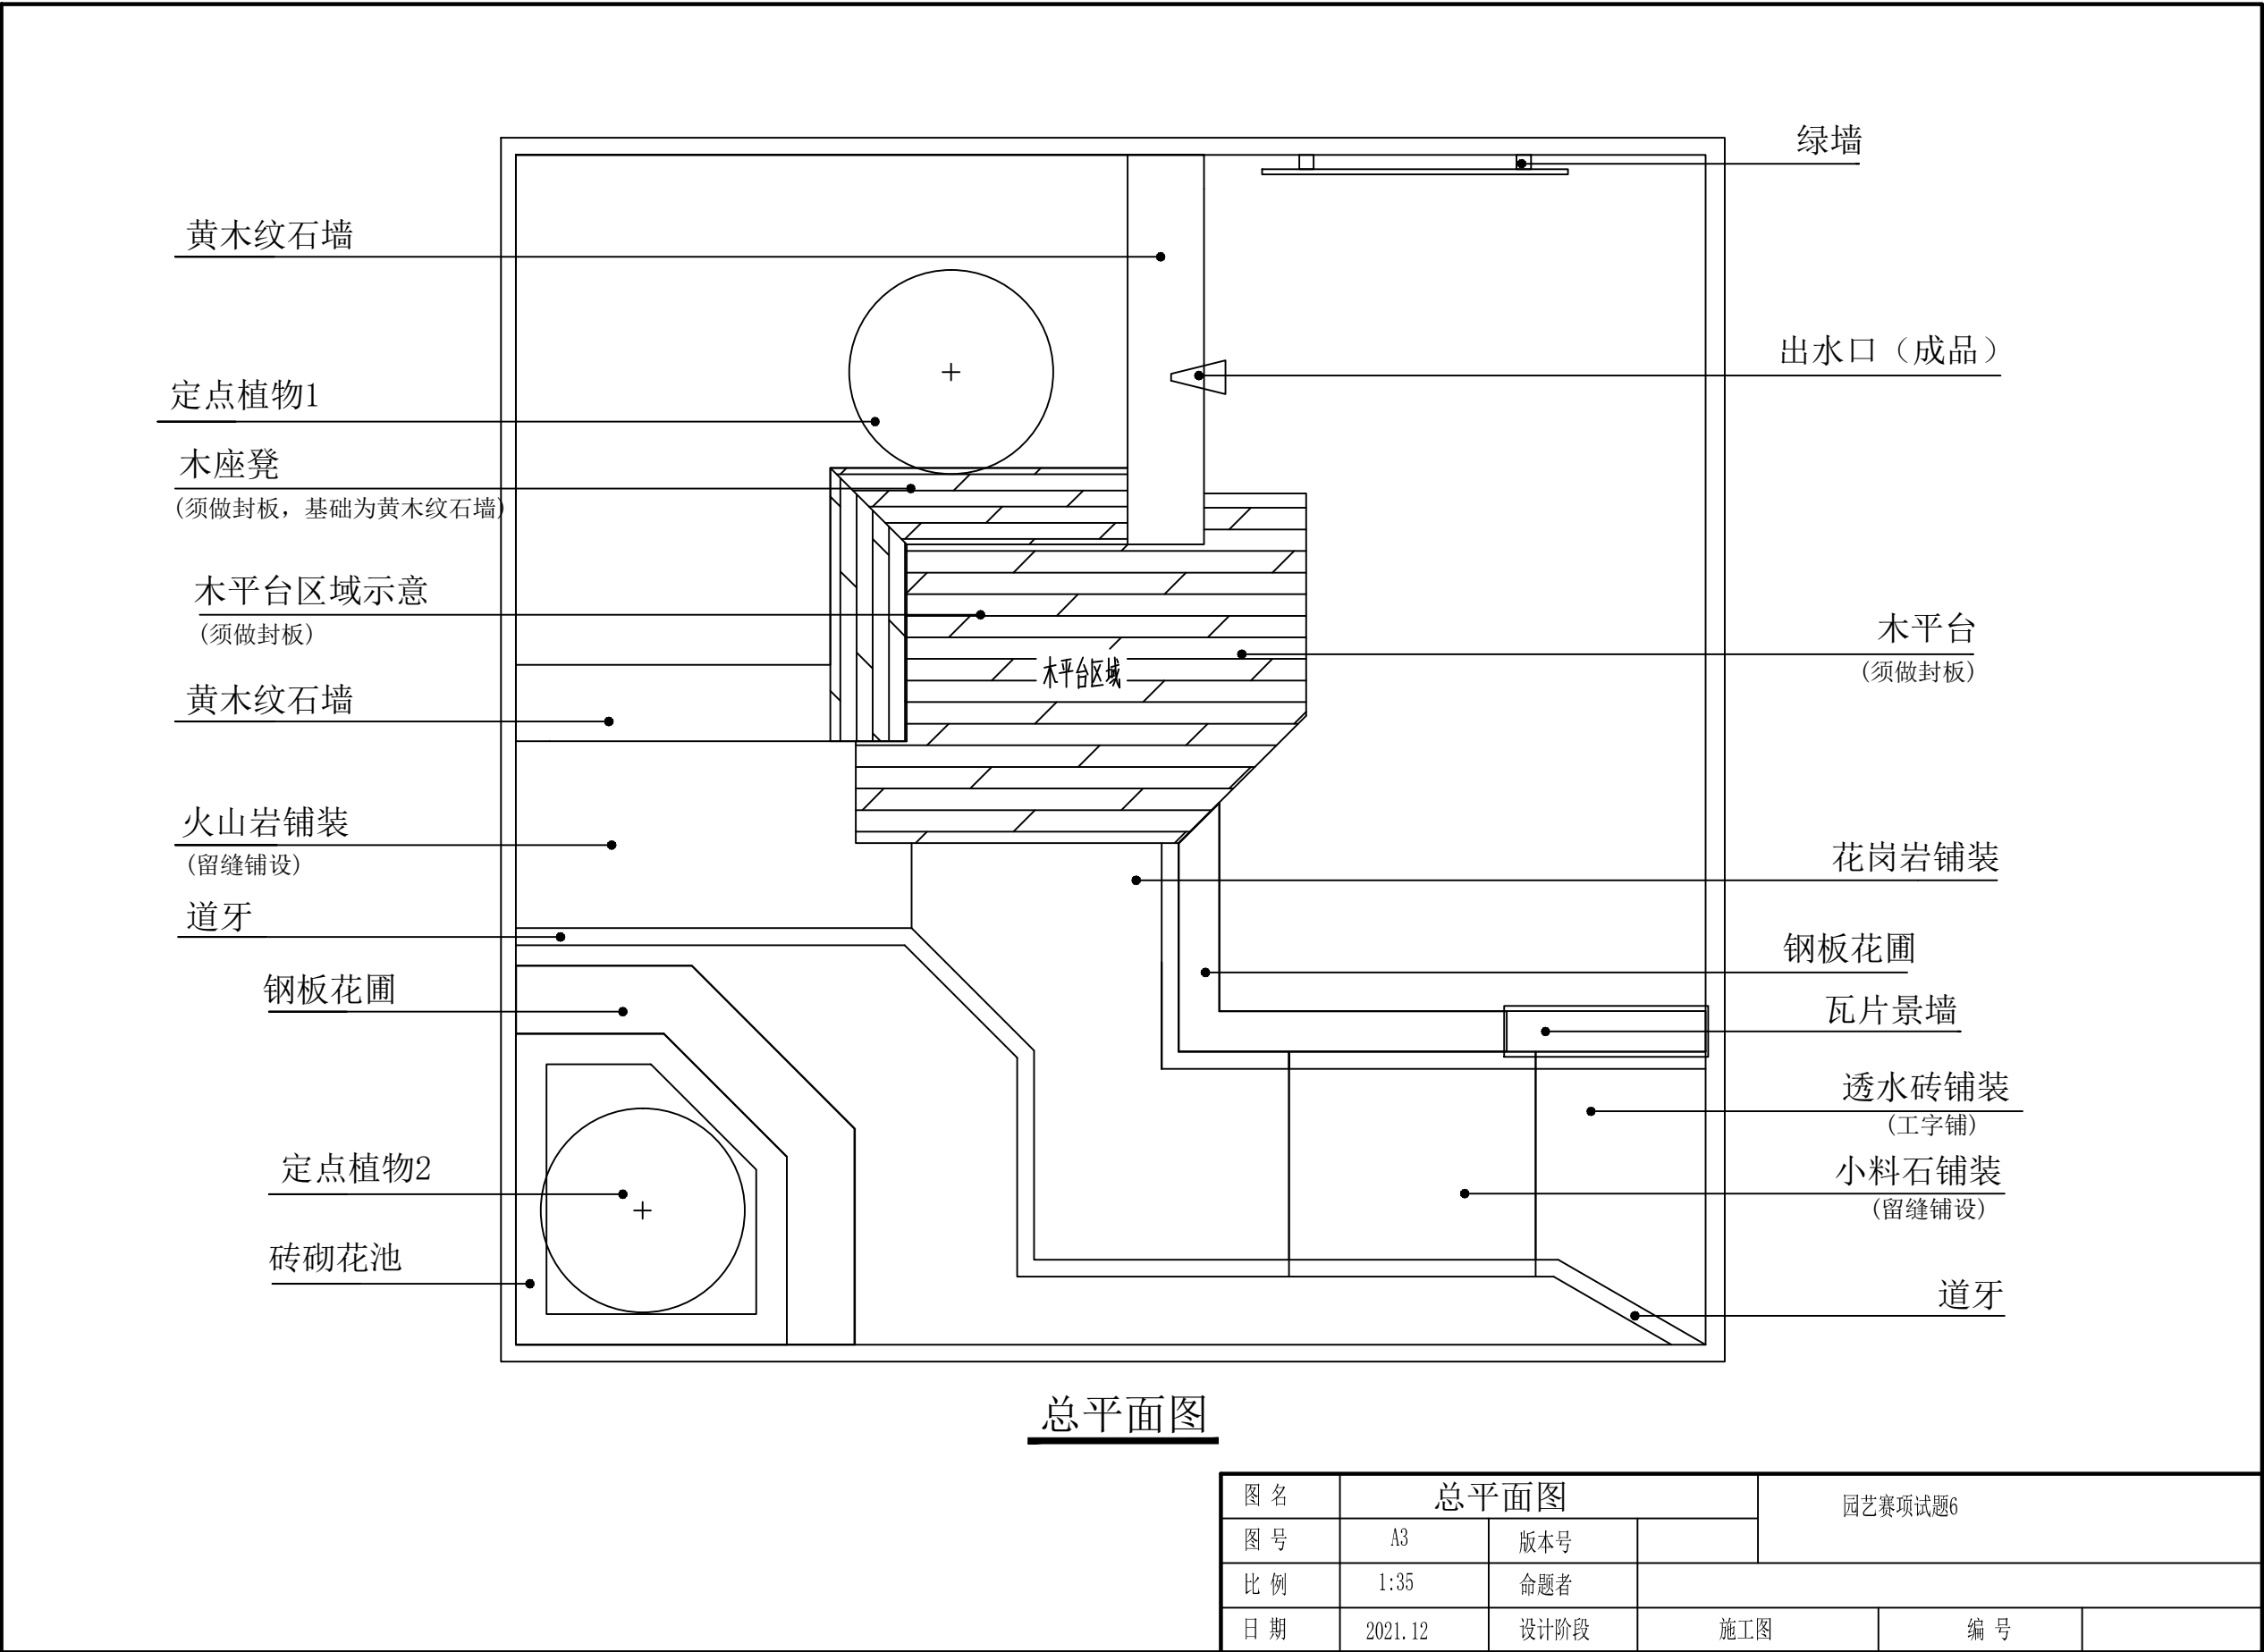


总平面图

图 名	总平面图			园艺赛项试题6		
图 号	A3	版本号				
比 例	1:35	命题者				
日 期	2021.12	设计阶段	施工图	编 号		

专业	景观
签名	
日期	

结构	
给排水	
电气	


专业	景观	结构	给排水	电气
签名				
日期				

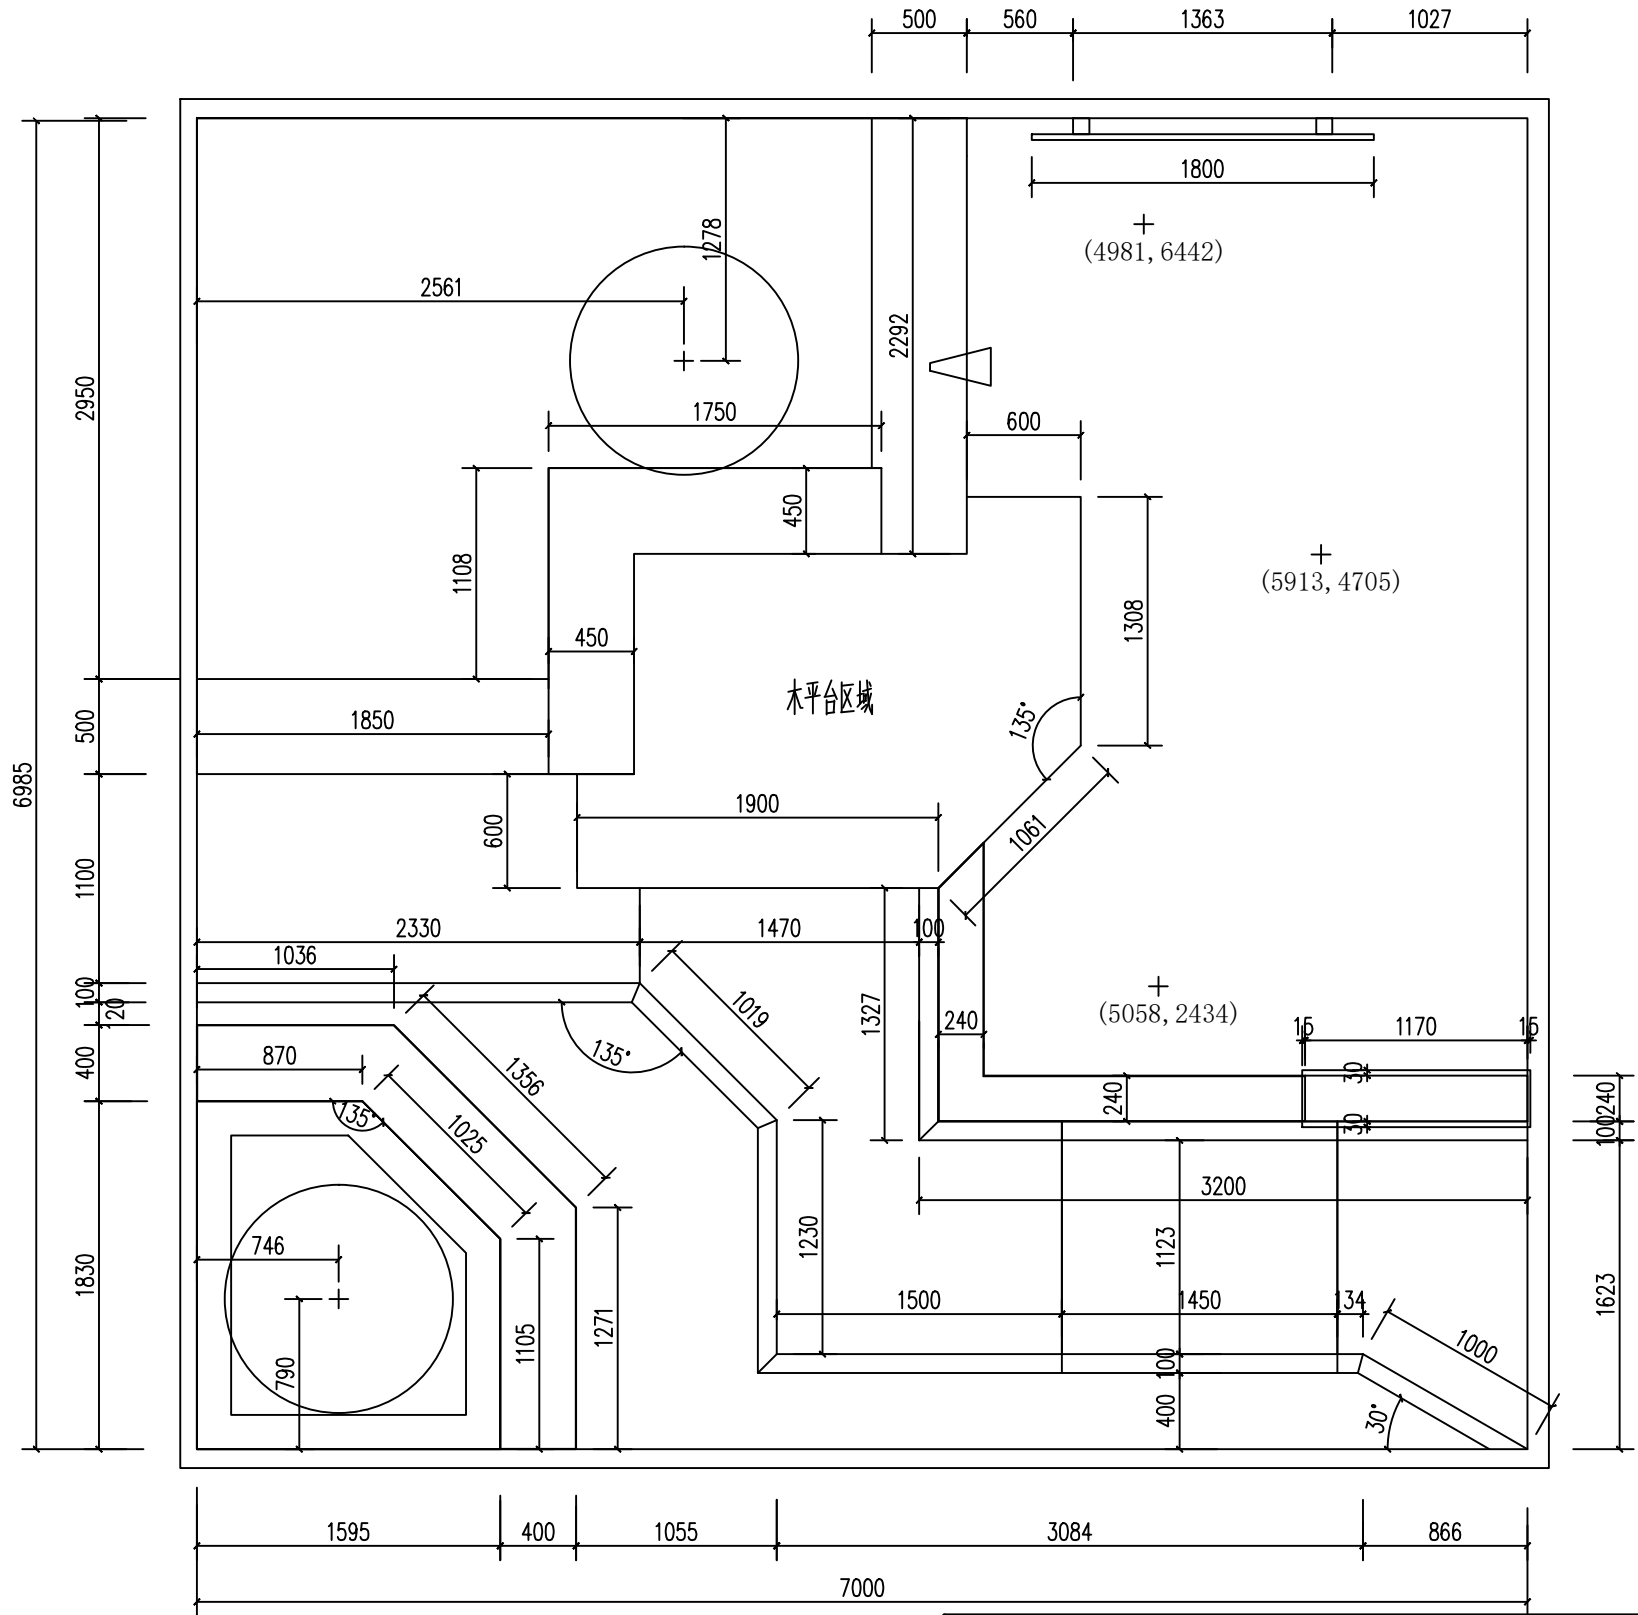

尺寸定位图

图 名	尺寸定位图			园艺赛项试题6		
图 号	A3	版本号				
比 例	1:35	命题者				
日 期	2021.12	设计阶段	施工图	编 号		

专业	景观	结构	给排水	电气
签名				
日期				

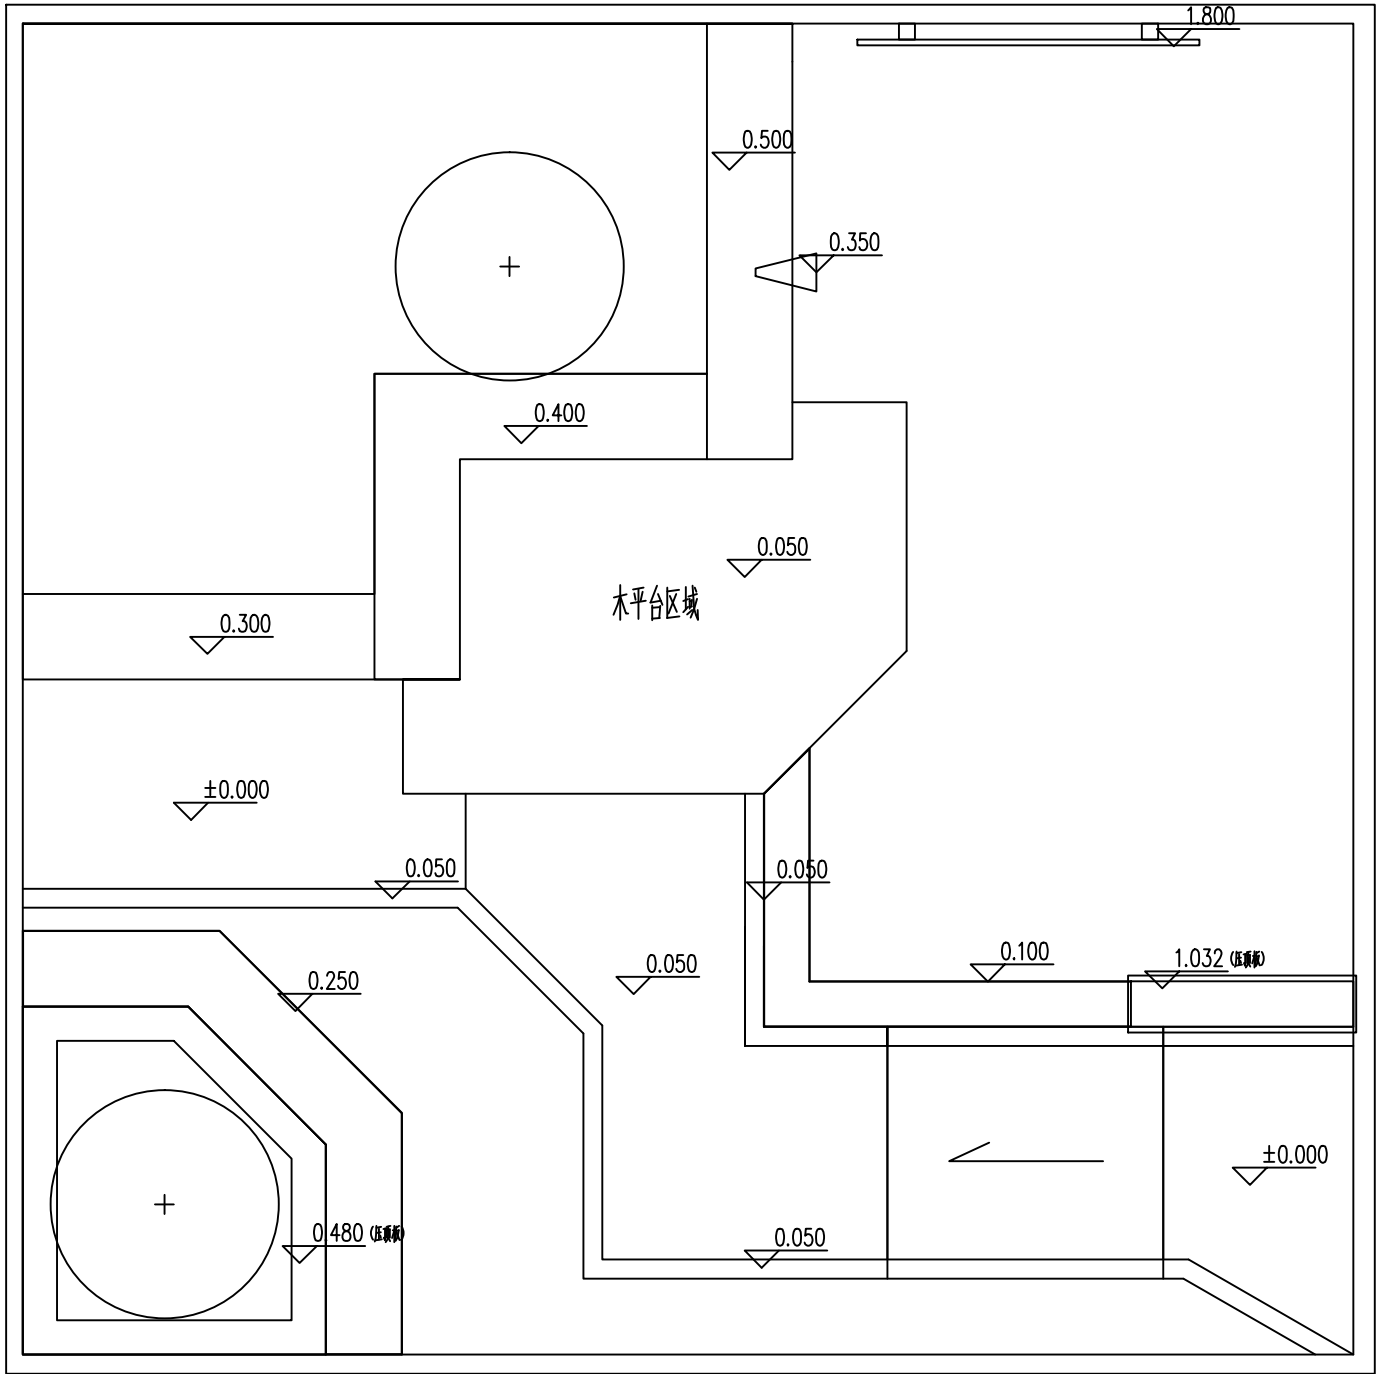

竖向标高图

图 名	竖向标高图			园艺赛项试题6		
图 号	A3	版本号				
比 例	1:35	命题者				
日 期	2021.12	设计阶段	施工图	编 号		

专业	签名	日期
景观		
结构		
给排水		
电气		

施 工 说 明

一、本施工图为全国职业院校技能大赛园艺赛项使用，如果和行业施工规范不一致，请遵照本图要求进行实施。

二、所有砌筑项目，基础部分均须进行开挖、夯实。石墙采用黄木纹片岩干垒，垒砌时上下不能通缝，缝隙间不可以填土或细砂，应回填块料或砾石；如果片岩尺寸较小，可分内外两片垒砌，顶层须设置不少于4块的横向连接。花池用标准砖水泥砂浆砌筑，图示尺寸为花池墙体尺寸，压顶板采用外沿悬挑2cm的方式；砂浆填缝须饱满（勾缝）。砌筑用砂浆由选手现场拌和。

三、地面铺装应在素土夯实、找平后进行块料铺装。花岗岩铺装须密缝且错缝铺设，小料石铺装须用细砂填缝，填缝须密实；小料石铺装中，边角部分二次加工须用凿子加工，严禁使用切割机切割。

四、水池开挖完成后，应先进行夯实，再用细砂找平后方可铺防水膜，最后均匀洒铺卵石进行镇压。

五、植物种植应按照“定位→挖种植穴→解除包装物（根、茎、叶、形修饰和摘除标签）→种植回填→浇水”这个基本流程进行；草坪铺设前，应对作业面进行一次夯实，避免不均匀沉降，保证坪床平整。有条件的应该均匀洒铺一层细砂后再铺设草皮卷。铺设完成后，还要进行洒水和夯实。

六、本图纸第一天须完成放线、黄木纹石墙干垒、24景墙；


第二天须完成花池、木平台、钢板；

第三天须完成木座凳、绿墙、全部铺装；

第四天须完成水景、植物种植；

七、本说明未尽之处，由技术专家组最终解释。

图 名	施工说明			园艺赛项试题7		
图 号	A3	版本号				
比 例	1:35	命题者				
日 期	2021.12	设计阶段	施工图	编 号		

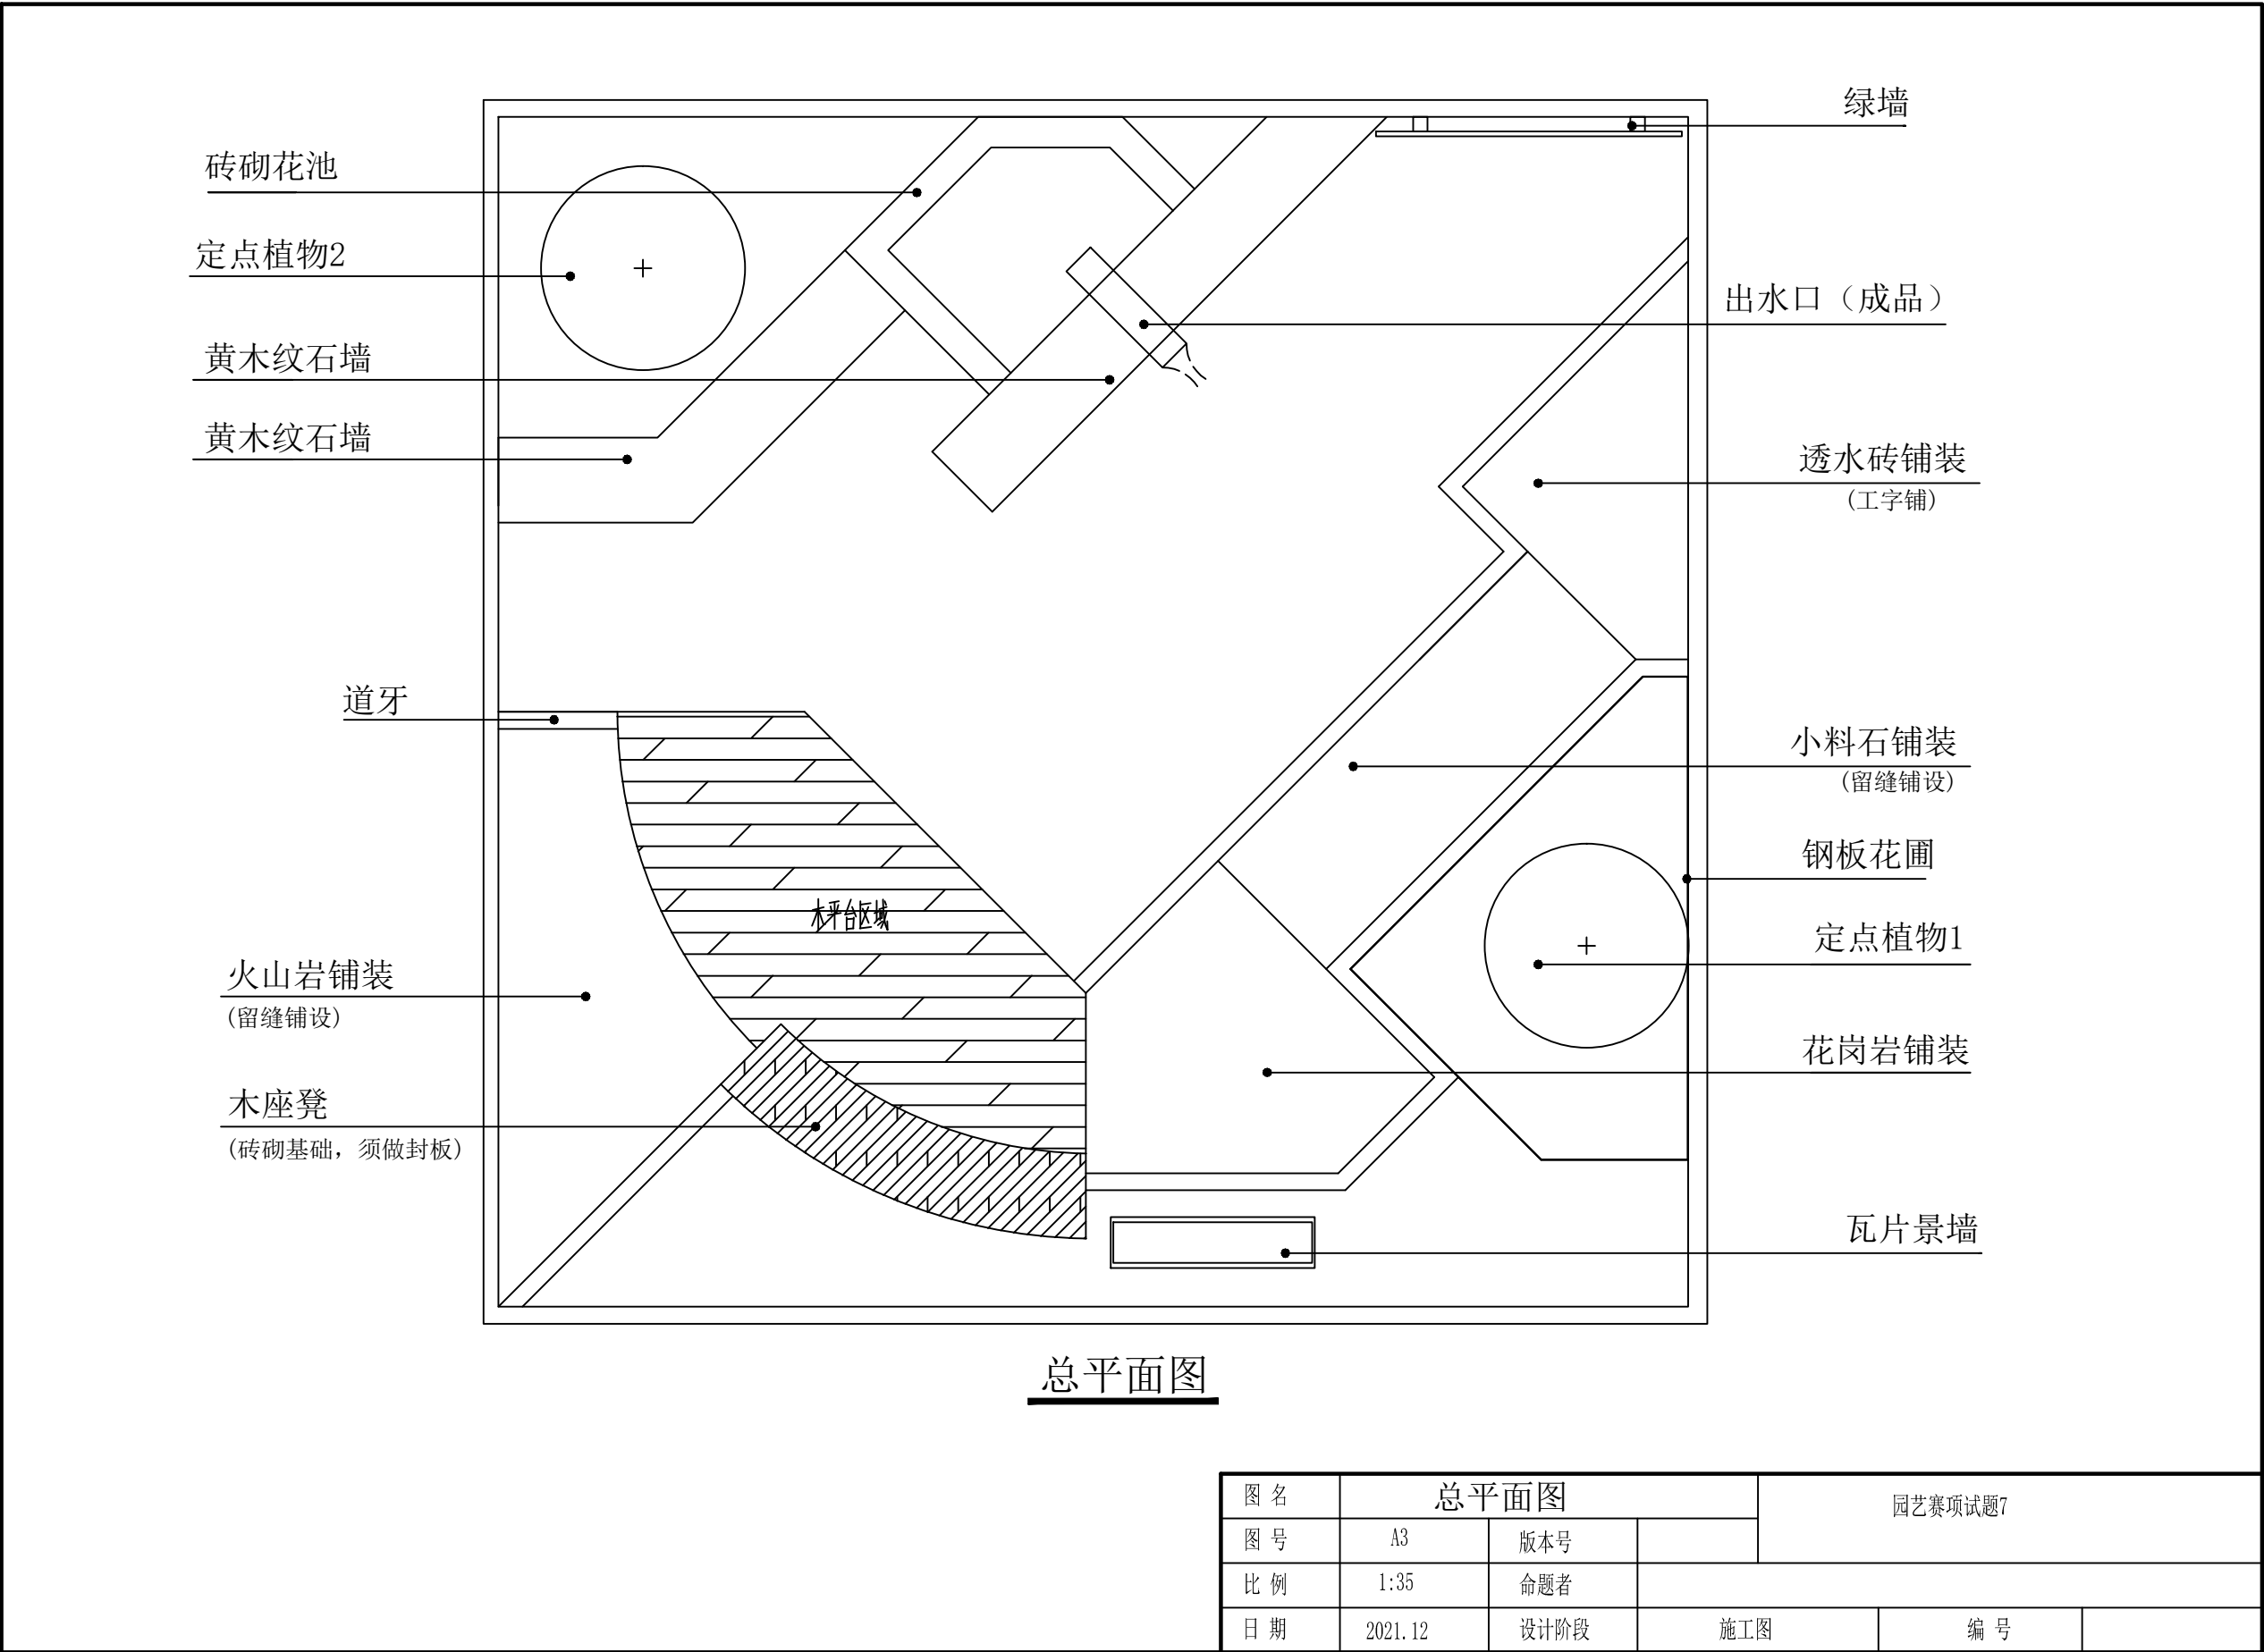


Autodesk

Autodesk

Autodesk


专业	景观	结构	给排水	电气
签名				
日期				

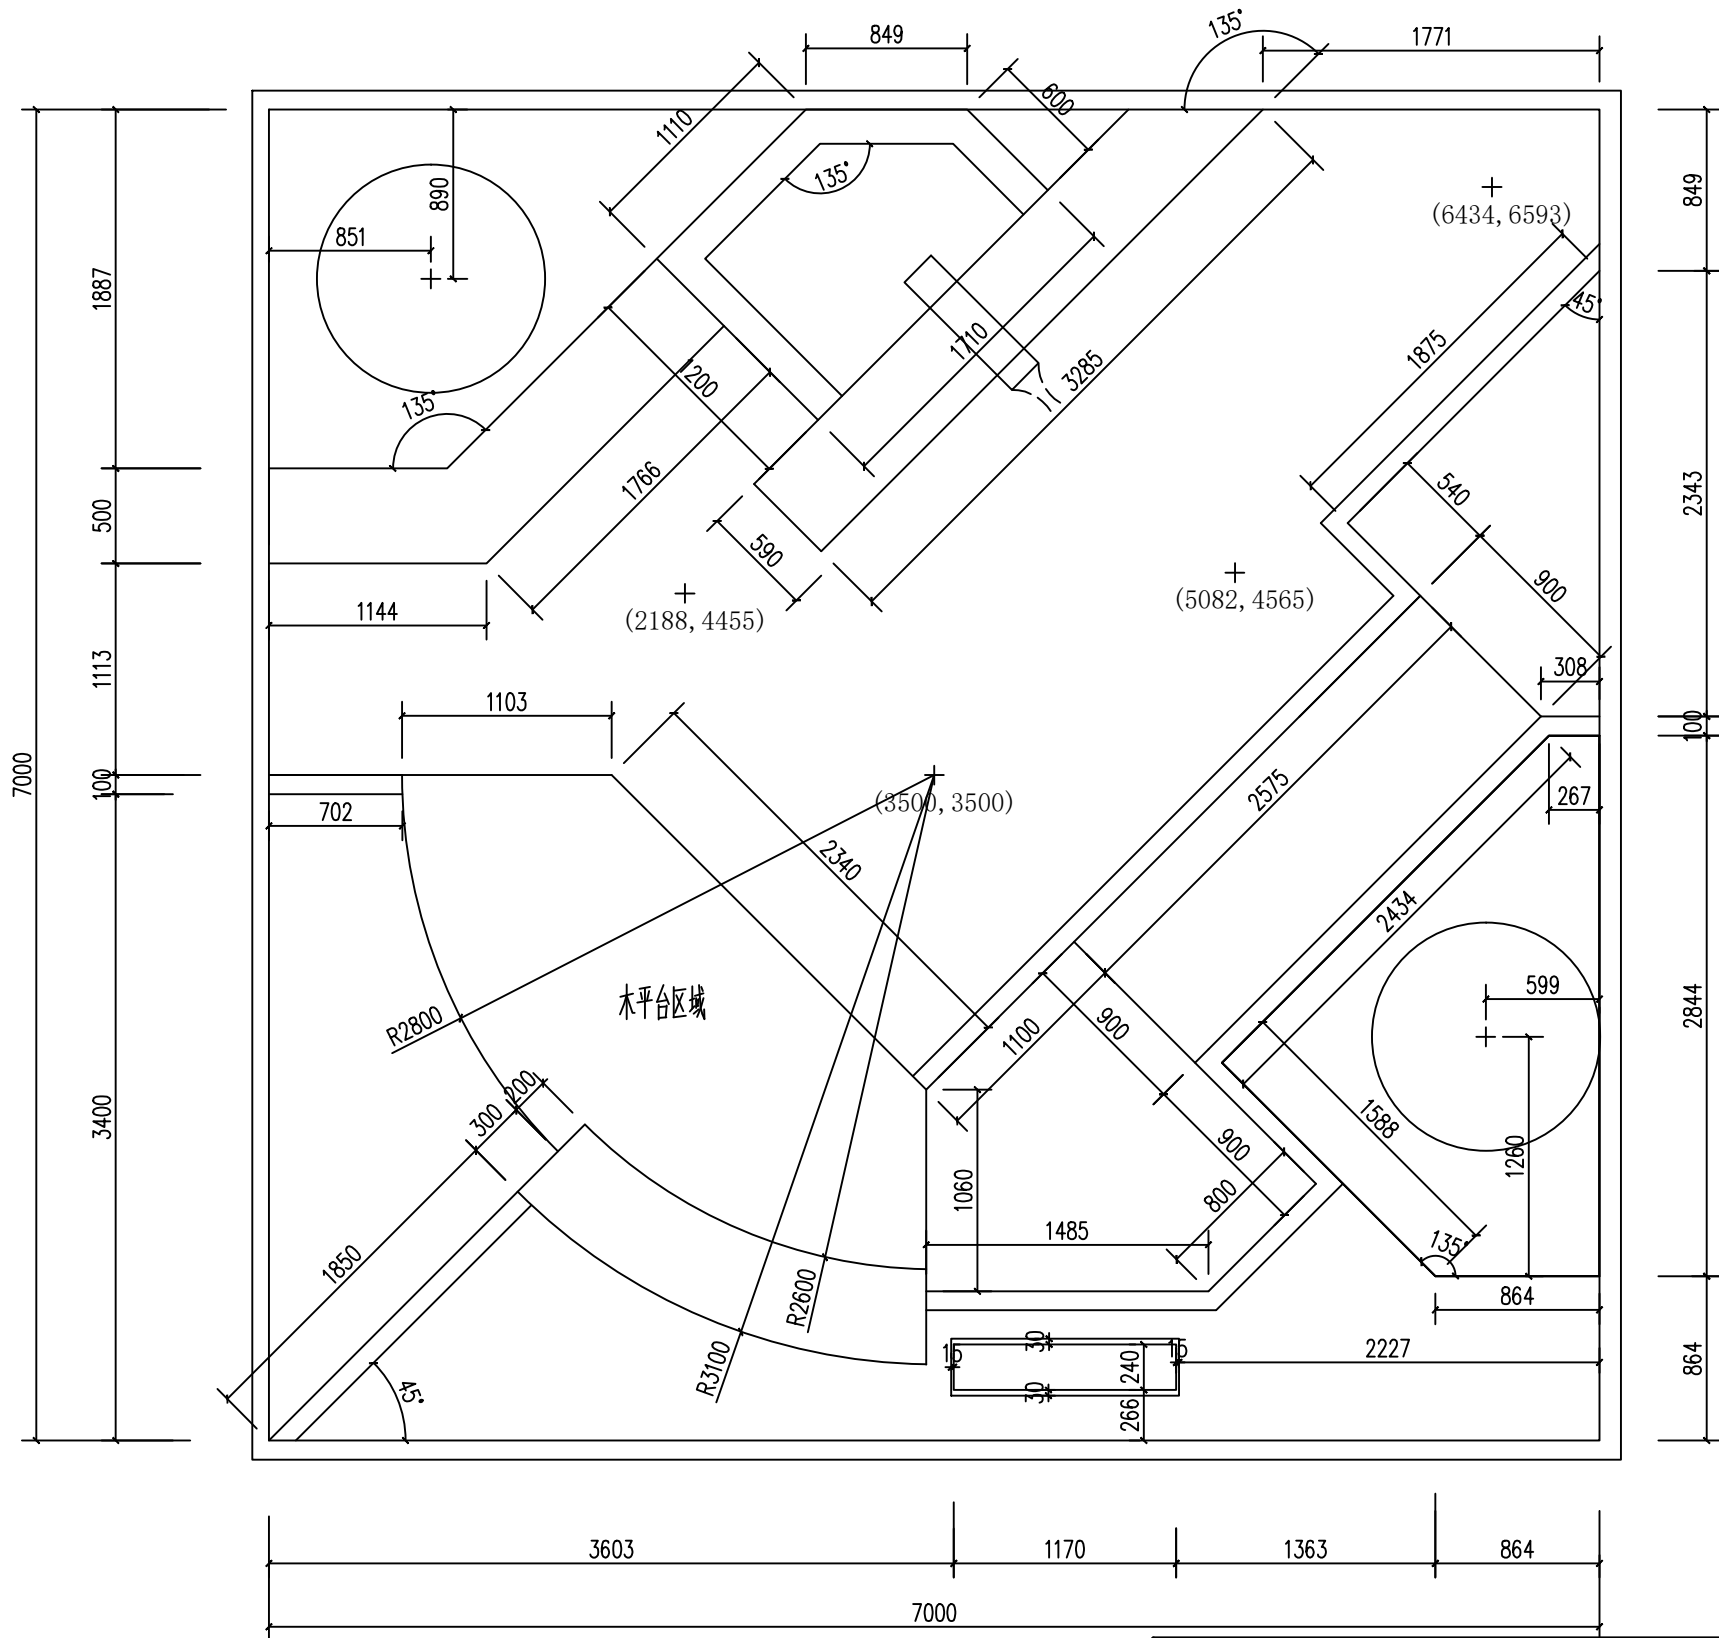

尺寸定位图

图 名	尺寸定位图			园艺赛项试题7		
图 号	A3	版本号				
比 例	1:35	命题者				
日 期	2021.12	设计阶段	施工图	编 号		

专业	景观	结构	给排水	电气
签名				
日期				

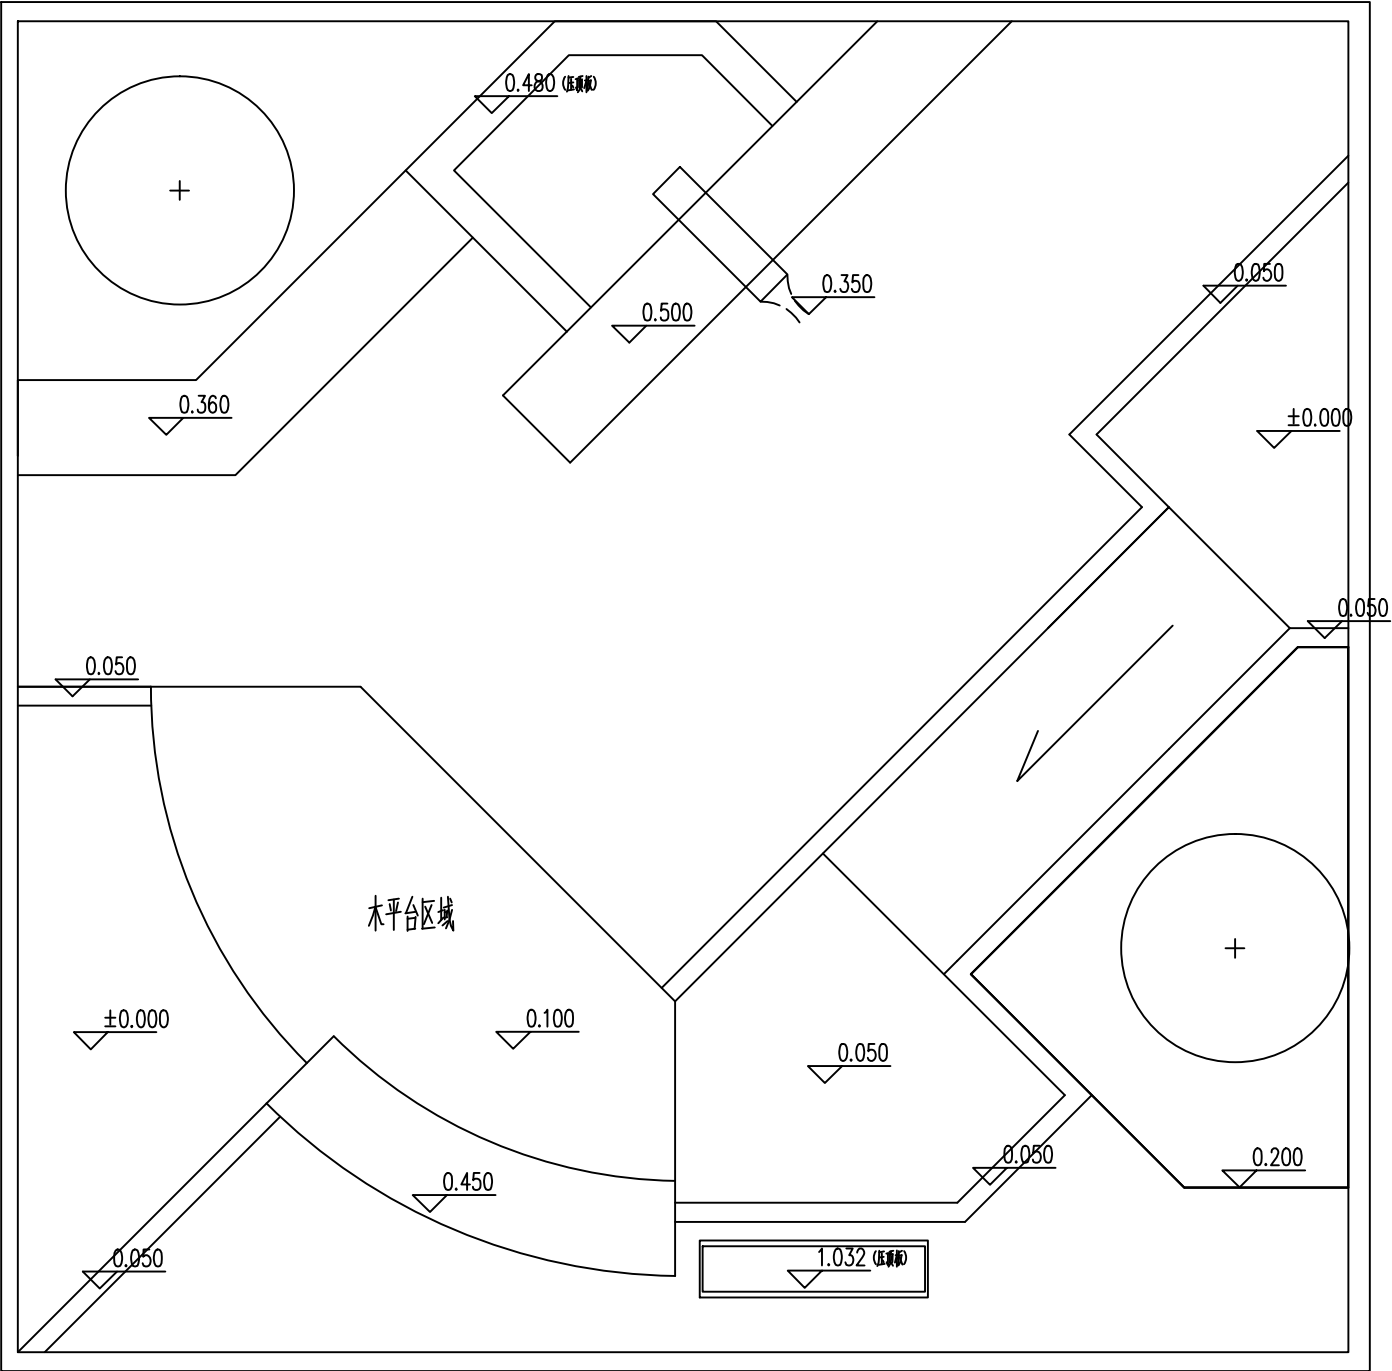

竖向标高图

图 名	竖向标高图			园艺赛项试题7		
图 号	A3	版本号				
比 例	1:35	命题者				
日 期	2021.12	设计阶段	施工图	编 号		

专业	签名	日期
景观		
结构		
给排水		
电气		

施 工 说 明

一、本施工图为全国职业院校技能大赛园艺赛项使用，如果和行业施工规范不一致，请遵照本图要求进行实施。

二、所有砌筑项目，基础部分均须进行开挖、夯实。石墙采用黄木纹片岩干垒，垒砌时上下不能通缝，缝隙间不可以填土或细砂，应回填块料或砾石；如果片岩尺寸较小，可分内外两片垒砌，顶层须设置不少于4块的横向连接。花池用标准砖水泥砂浆砌筑，图示尺寸为花池墙体尺寸，压顶板采用外沿悬挑2cm的方式；砂浆填缝须饱满（勾缝）。砌筑用砂浆由选手现场拌和。

三、地面铺装应在素土夯实、找平后进行块料铺装。花岗岩铺装须密缝且错缝铺设，小料石铺装须用细砂填缝，填缝须密实；小料石铺装中，边角部分二次加工须用凿子加工，严禁使用切割机切割。

四、水池开挖完成后，应先进行夯实，再用细砂找平后方可铺防水膜，最后均匀洒铺卵石进行镇压。

五、植物种植应按照“定位→挖种植穴→解除包装物（根、茎、叶、形修饰和摘除标签）→种植回填→浇水”这个基本流程进行；草坪铺设前，应对作业面进行一次夯实，避免不均匀沉降，保证坪床平整。有条件的应该均匀洒铺一层细砂后再铺设草皮卷。铺设完成后，还要进行洒水和夯实。

六、本图纸第一天须完成放线、黄木纹石墙干垒、24景墙；


第二天须完成花池、木平台、钢板；

第三天须完成木座凳、绿墙、全部铺装；


第四天须完成水景、植物种植；

七、本说明未尽之处，由技术专家组最终解释。

图 名	施工说明			园艺赛项试题8		
图 号	A3	版本号				
比 例	1:35	命题者				
日 期	2021.12	设计阶段	施工图	编 号		

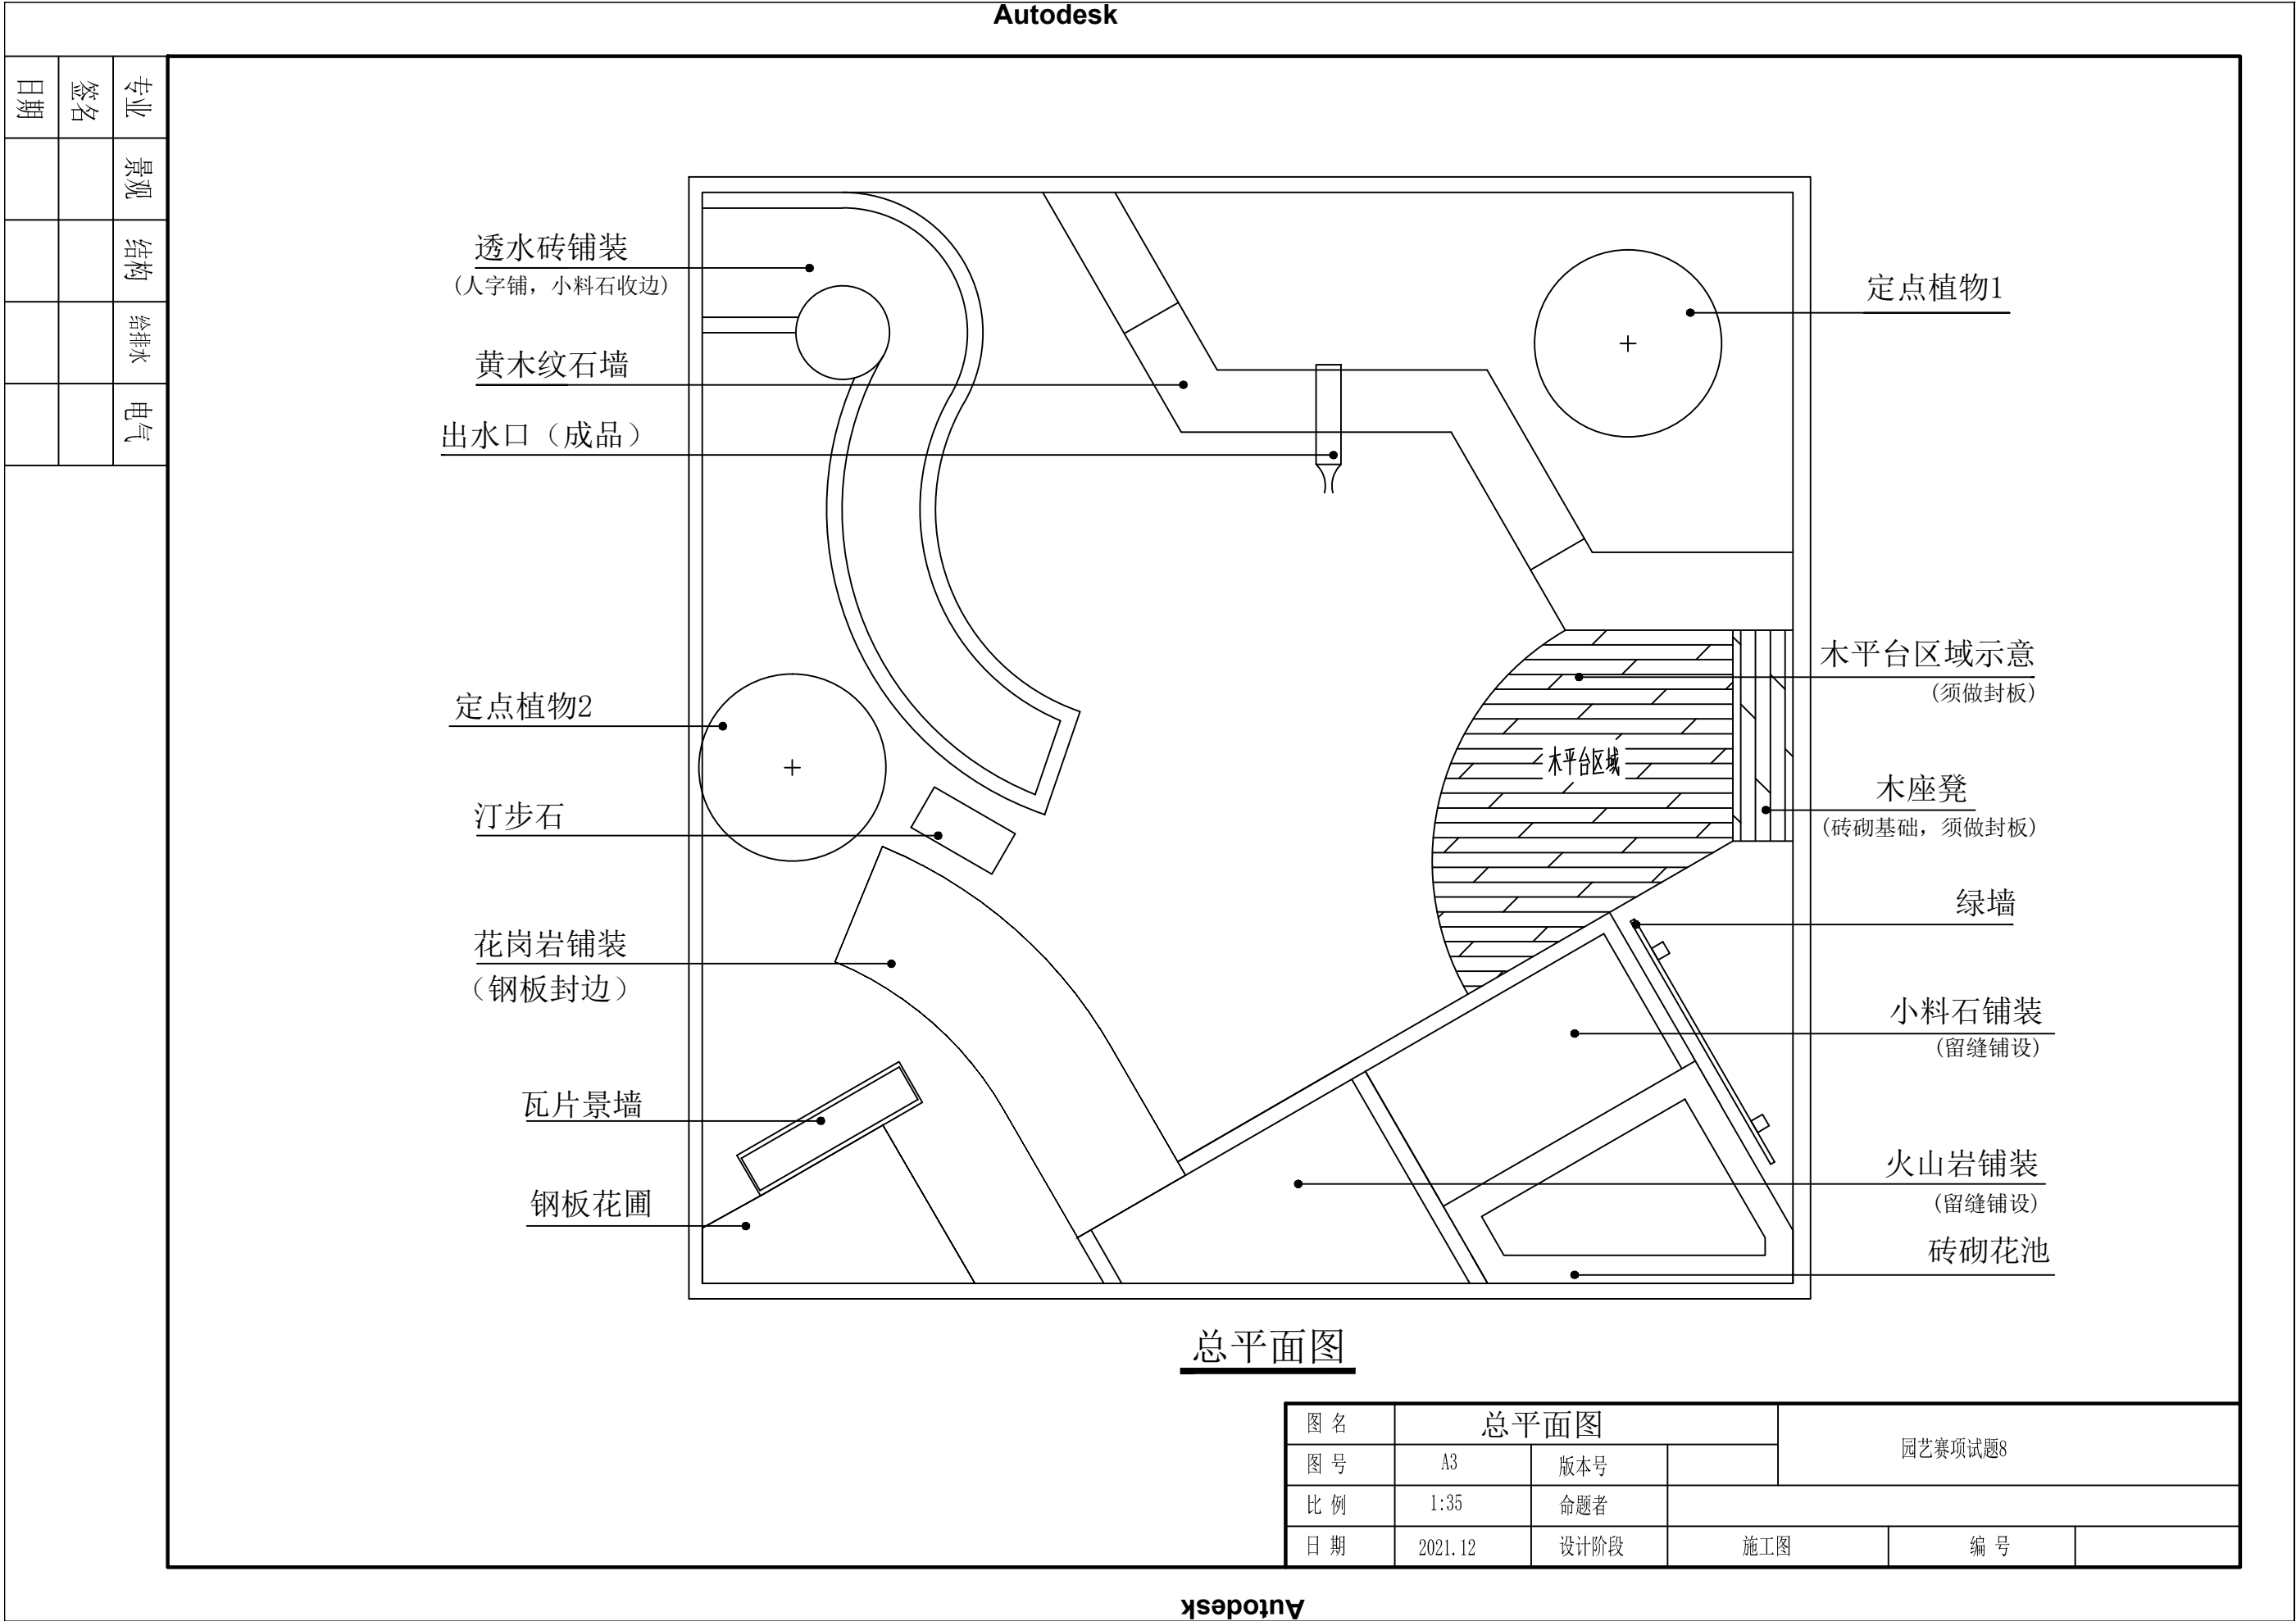


专业	景观	结构	给排水	电气
签名				
日期				

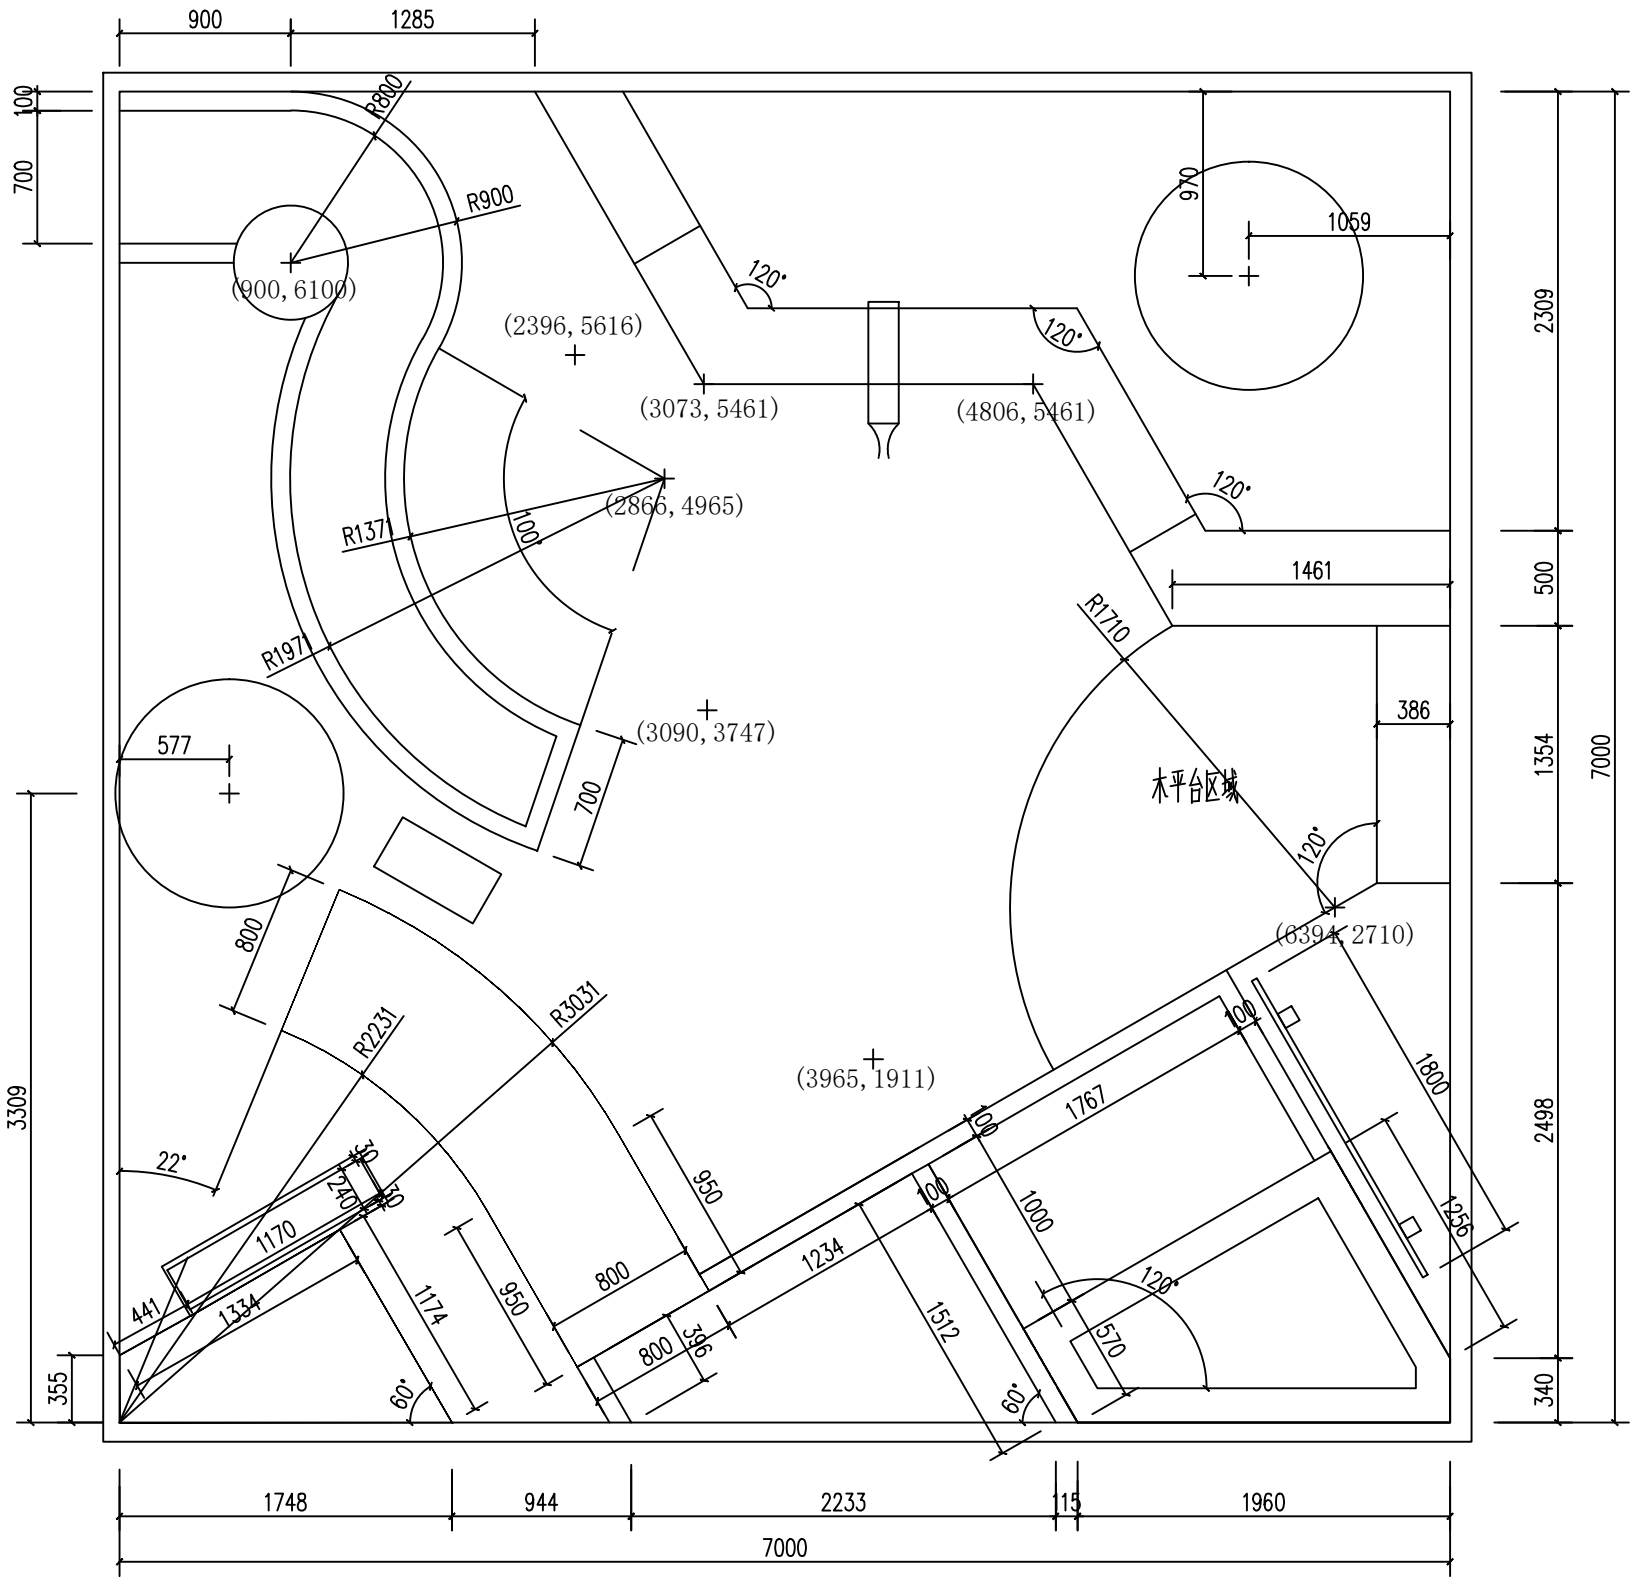

尺寸定位图

图 名	尺寸定位图			园艺赛项试题8		
图 号	A3	版本号				
比 例	1:35	命题者				
日 期	2021.12	设计阶段	施工图	编 号		

专业	景观	结构	给排水	电气
签名				
日期				

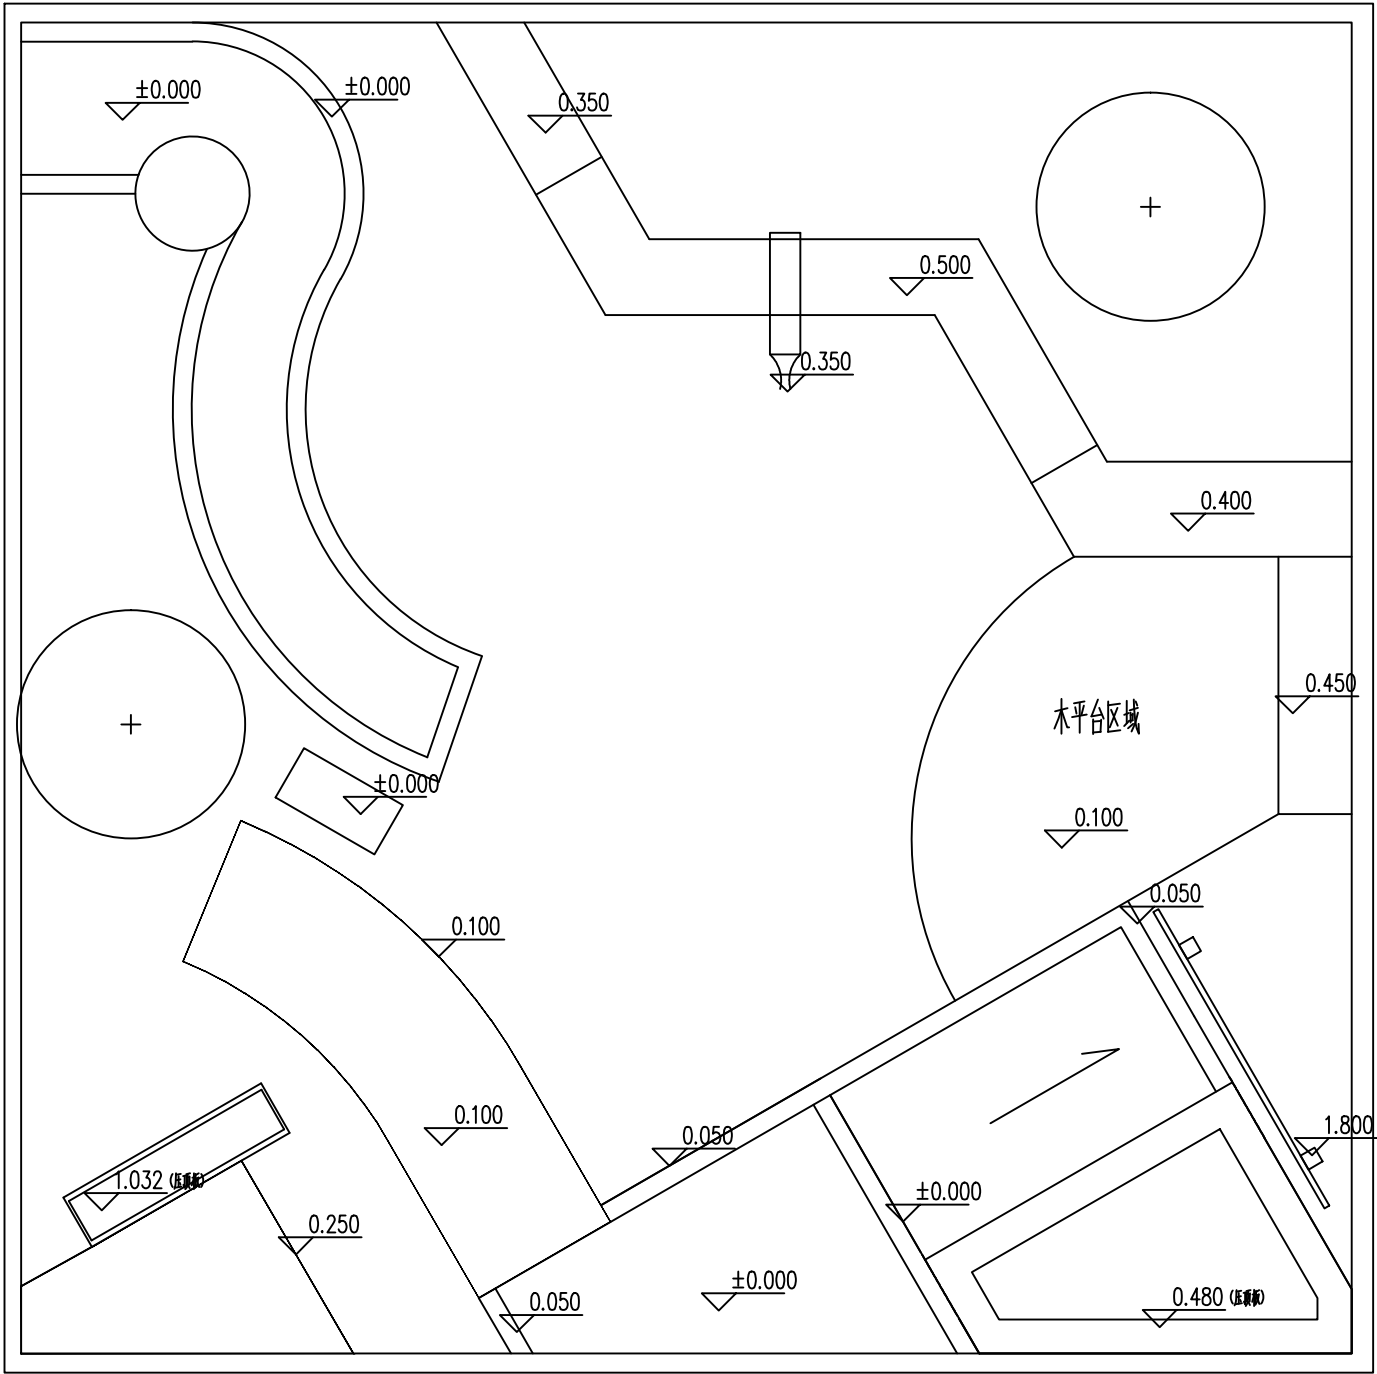

竖向标高图

图 名	竖向标高图			园艺赛项试题8		
图 号	A3	版本号				
比 例	1:35	命题者				
日 期	2021.12	设计阶段	施工图	编 号		

专业	签名	日期
景观		
结构		
给排水		
电气		

施 工 说 明

一、本施工图为全国职业院校技能大赛园艺赛项使用，如果和行业施工规范不一致，请遵照本图要求进行实施。

二、所有砌筑项目，基础部分均须进行开挖、夯实。石墙采用黄木纹片岩干垒，垒砌时上下不能通缝，缝隙间不可以填土或细砂，应回填块料或砾石；如果片岩尺寸较小，可分内外两片垒砌，顶层须设置不少于4块的横向连接。花池用标准砖水泥砂浆砌筑，图示尺寸为花池墙体尺寸，压顶板采用外沿悬挑2cm的方式；砂浆填缝须饱满（勾缝）。砌筑用砂浆由选手现场拌和。

三、地面铺装应在素土夯实、找平后进行块料铺装。花岗岩铺装须密缝且错缝铺设，小料石铺装须用细砂填缝，填缝须密实；小料石铺装中，边角部分二次加工须用凿子加工，严禁使用切割机切割。

四、水池开挖完成后，应先进行夯实，再用细砂找平后方可铺防水膜，最后均匀洒铺卵石进行镇压。

五、植物种植应按照“定位→挖种植穴→解除包装物（根、茎、叶、形修饰和摘除标签）→种植回填→浇水”这个基本流程进行；草坪铺设前，应对作业面进行一次夯实，避免不均匀沉降，保证坪床平整。有条件的应该均匀洒铺一层细砂后再铺设草皮卷。铺设完成后，还要进行洒水和夯实。

六、本图纸第一天须完成放线、黄木纹石墙干垒、24景墙；


第二天须完成花池、木平台、钢板；

第三天须完成木座凳、绿墙、全部铺装；

第四天须完成水景、植物种植；

七、本说明未尽之处，由技术专家组最终解释。

图 名	施工说明			园艺赛项试题9		
图 号	A3	版本号				
比 例	1:35	命题者				
日 期	2021.12	设计阶段	施工图	编 号		

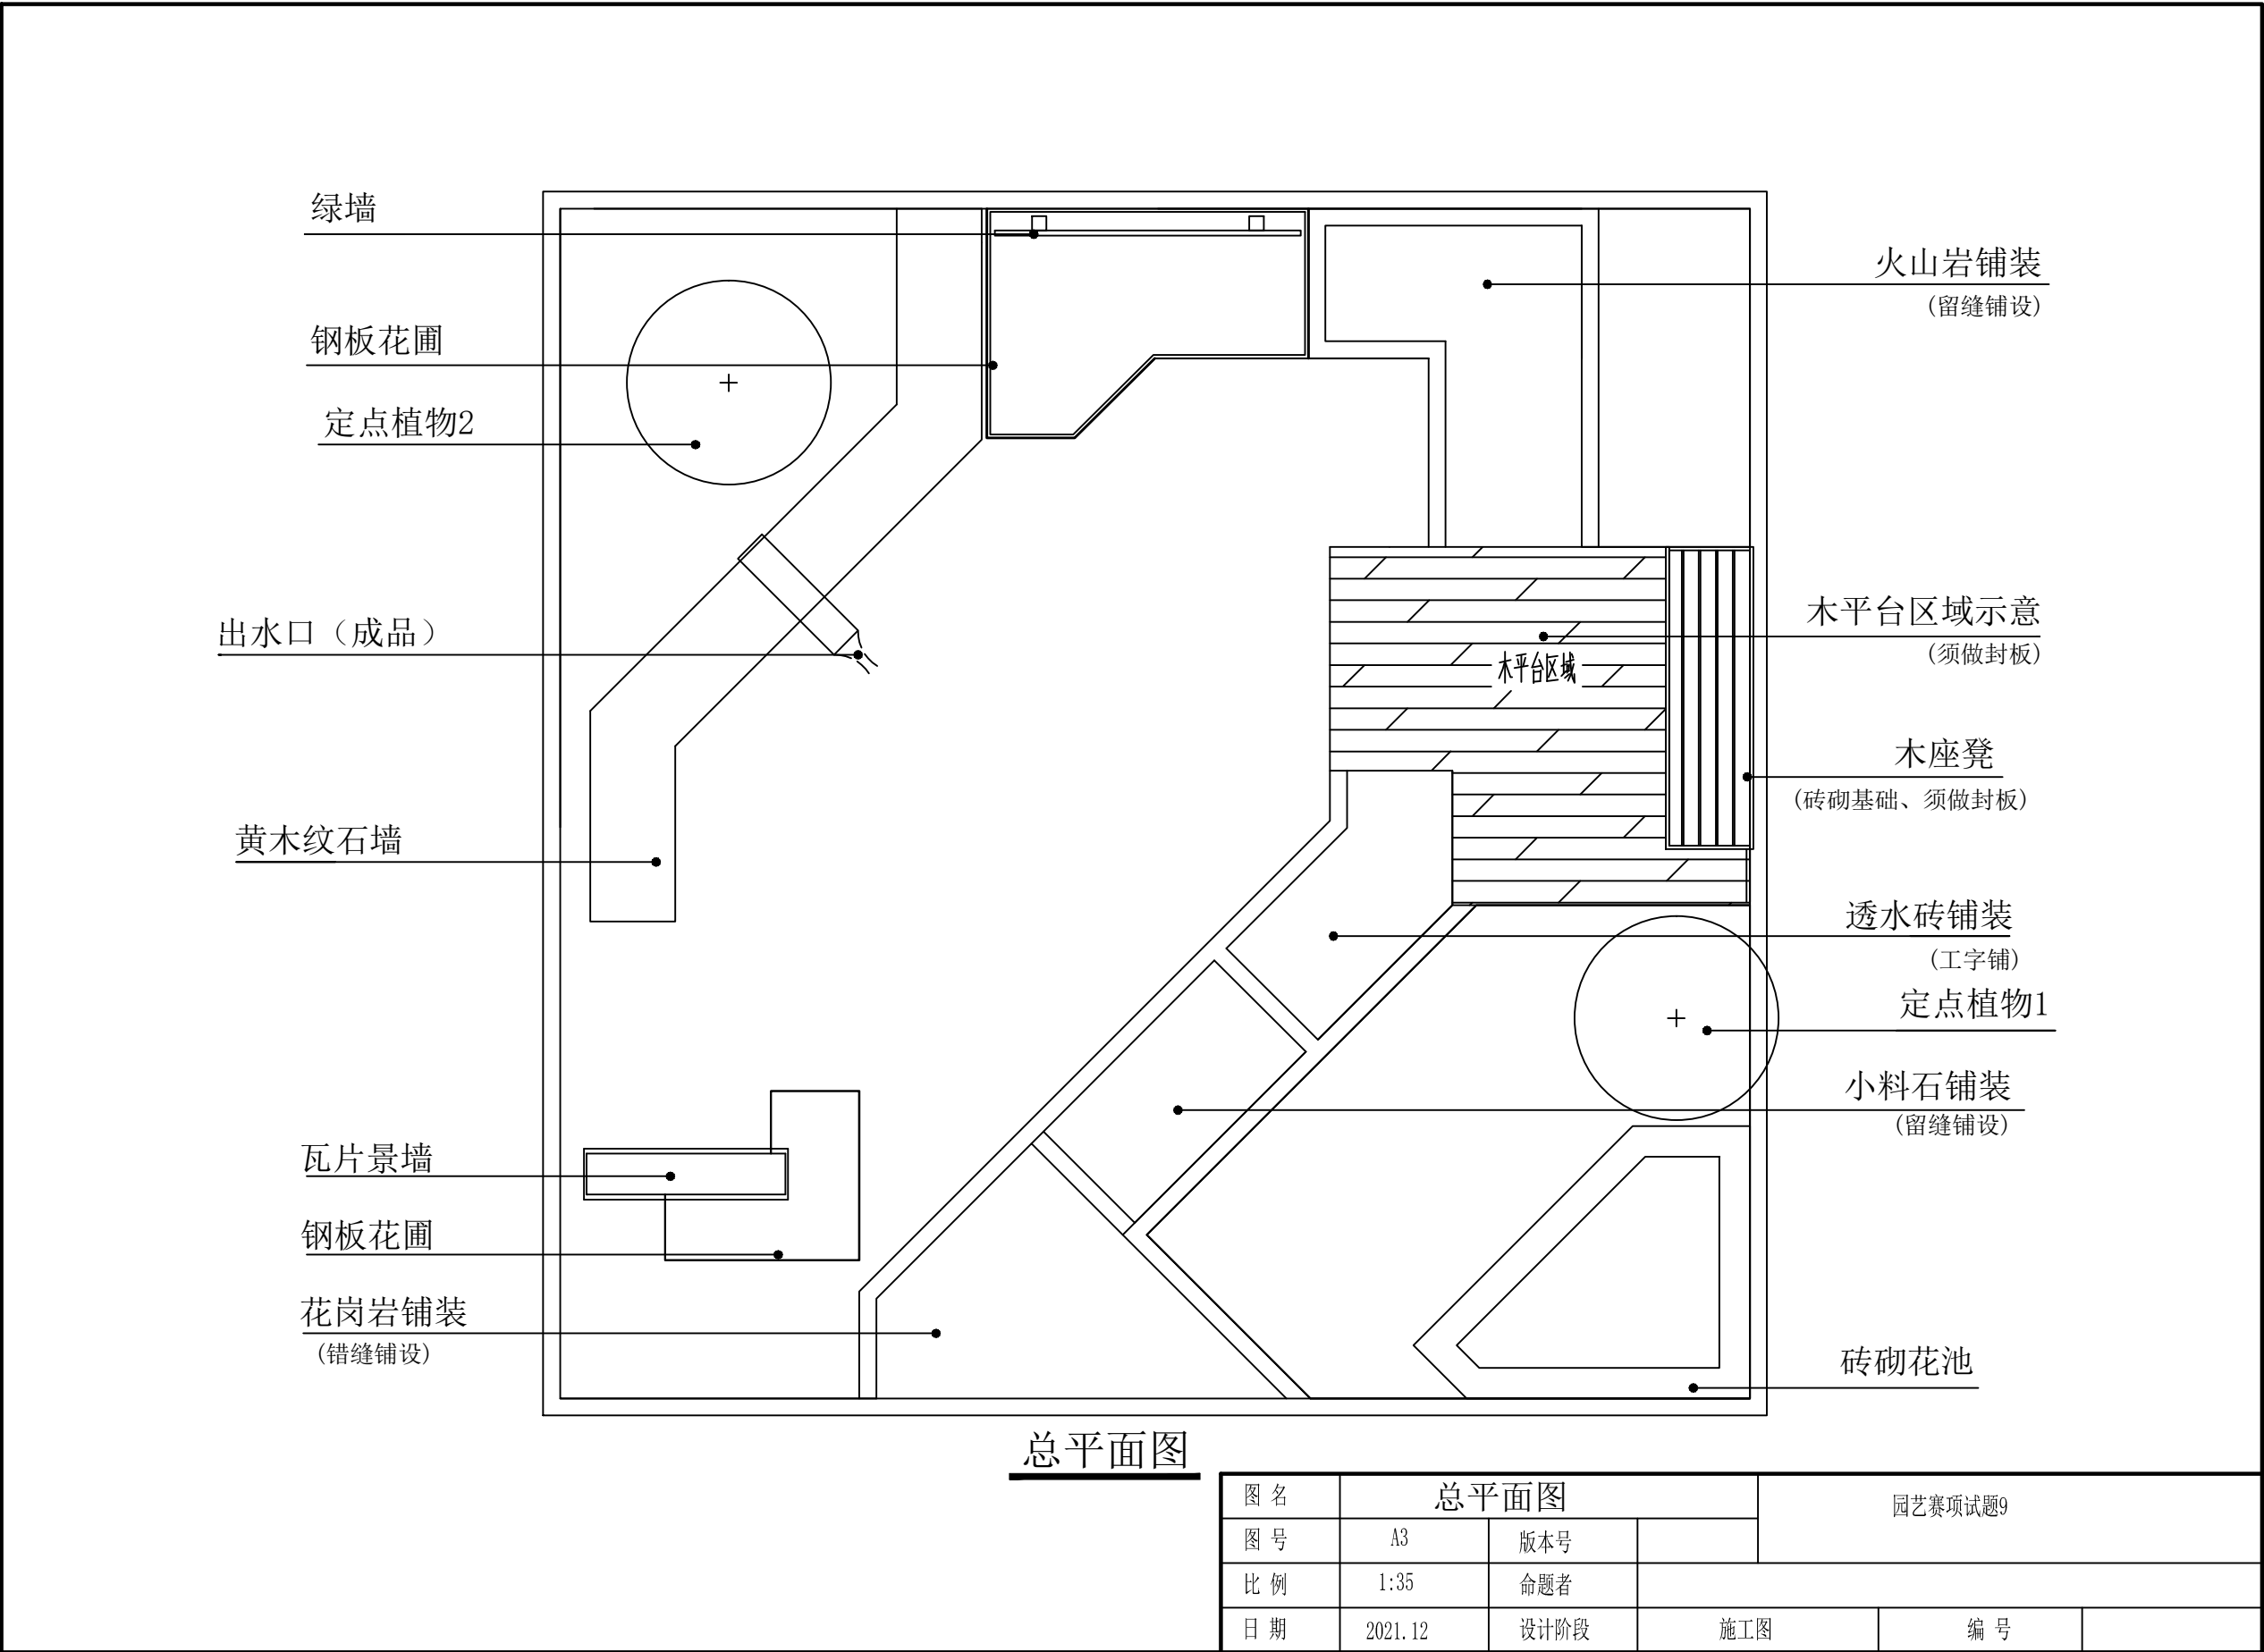


总平面图

图 名	总平面图			园艺赛项试题9		
图 号	A3	版本号				
比 例	1:35	命题者				
日 期	2021.12	设计阶段	施工图	编 号		

专业	景观	结构	给排水	电气
签名				
日期				


专业	景观	结构	给排水	电气
签名				
日期				

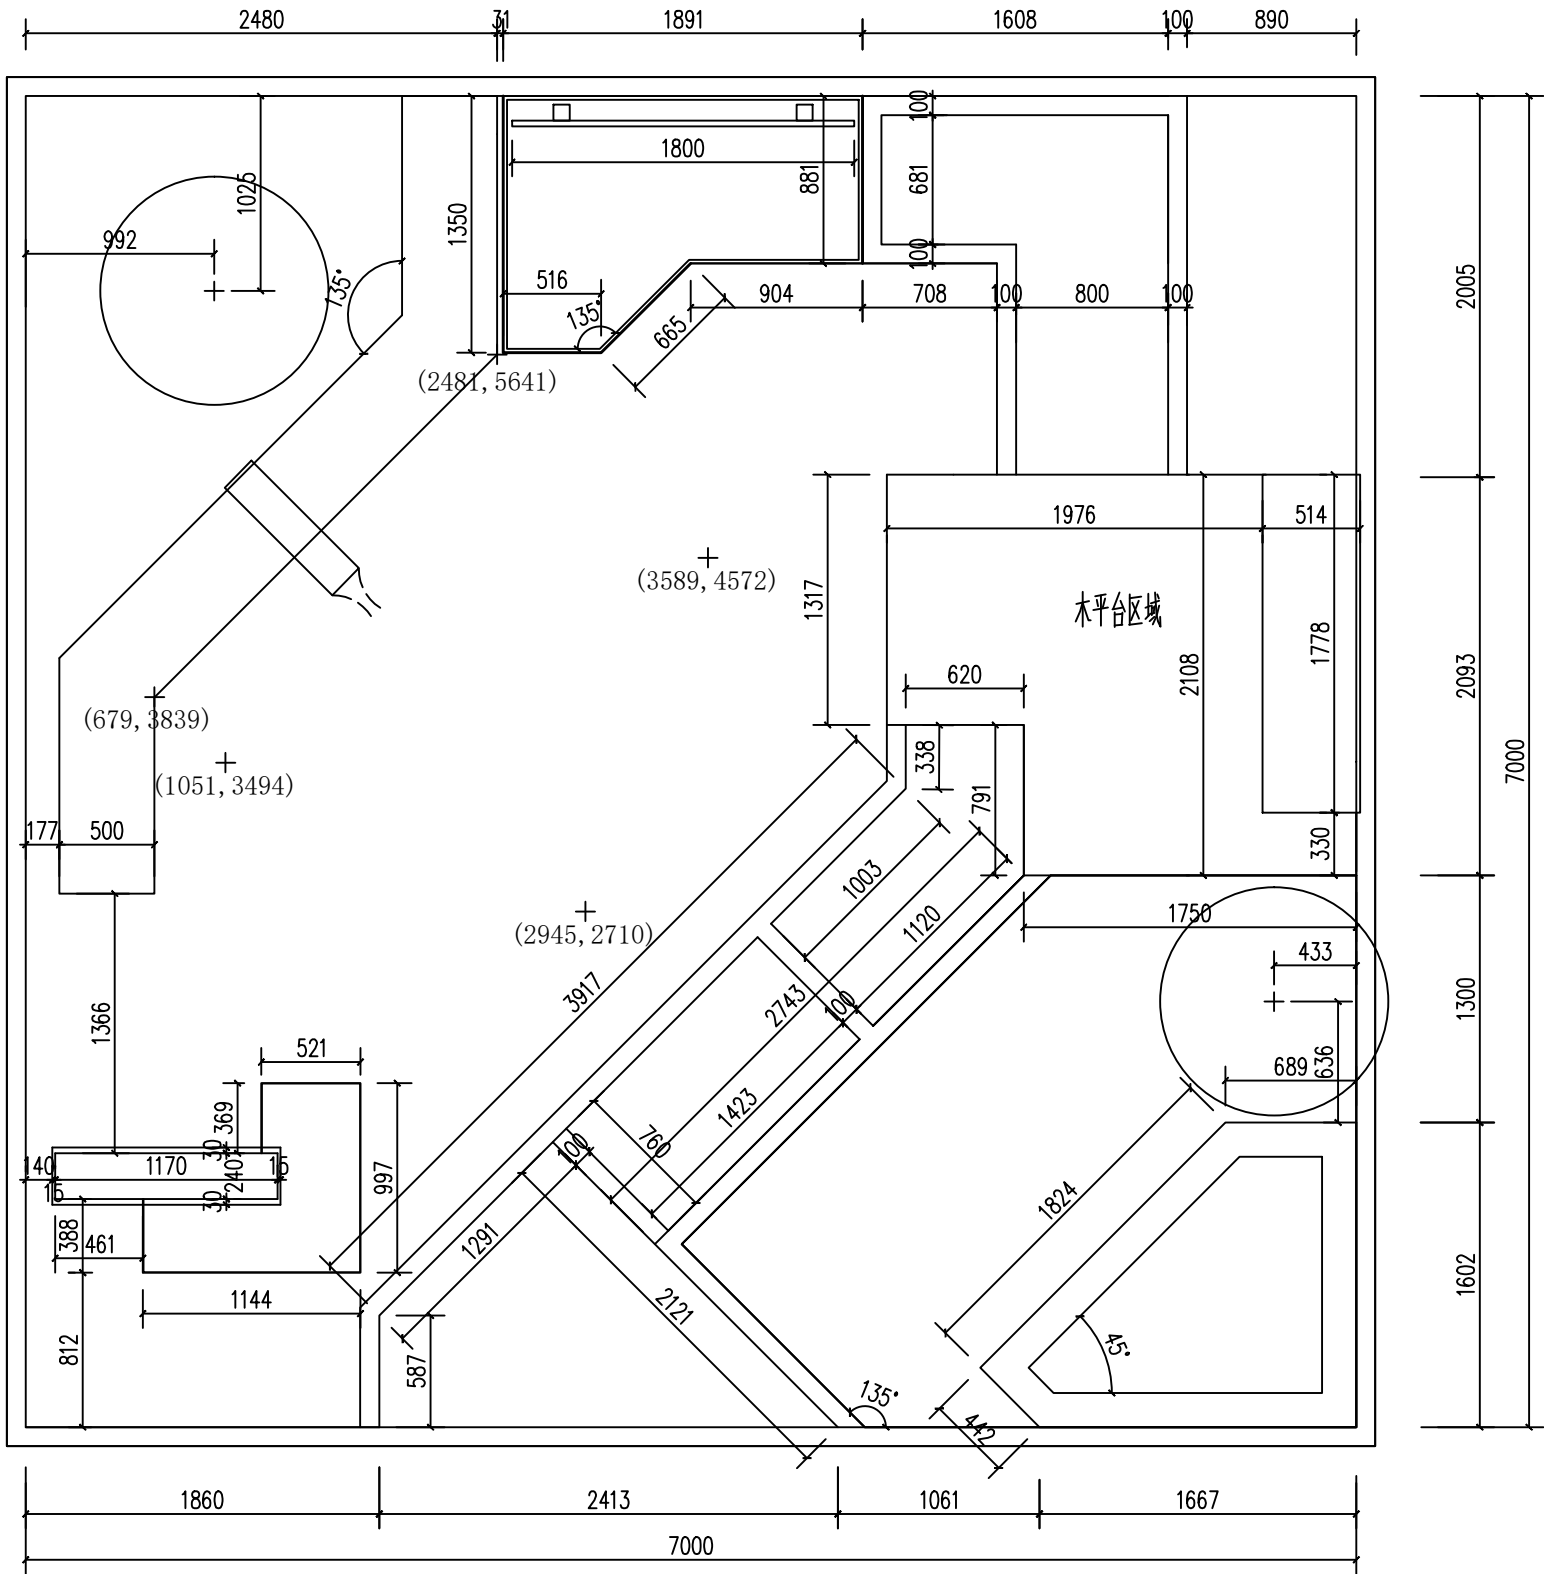

尺寸定位图

图 名	尺寸定位图			园艺赛项试题9		
图 号	A3	版本号				
比 例	1:35	命题者				
日 期	2021.12	设计阶段	施工图	编 号		

专业	景观	结构	给排水	电气
签名				
日期				

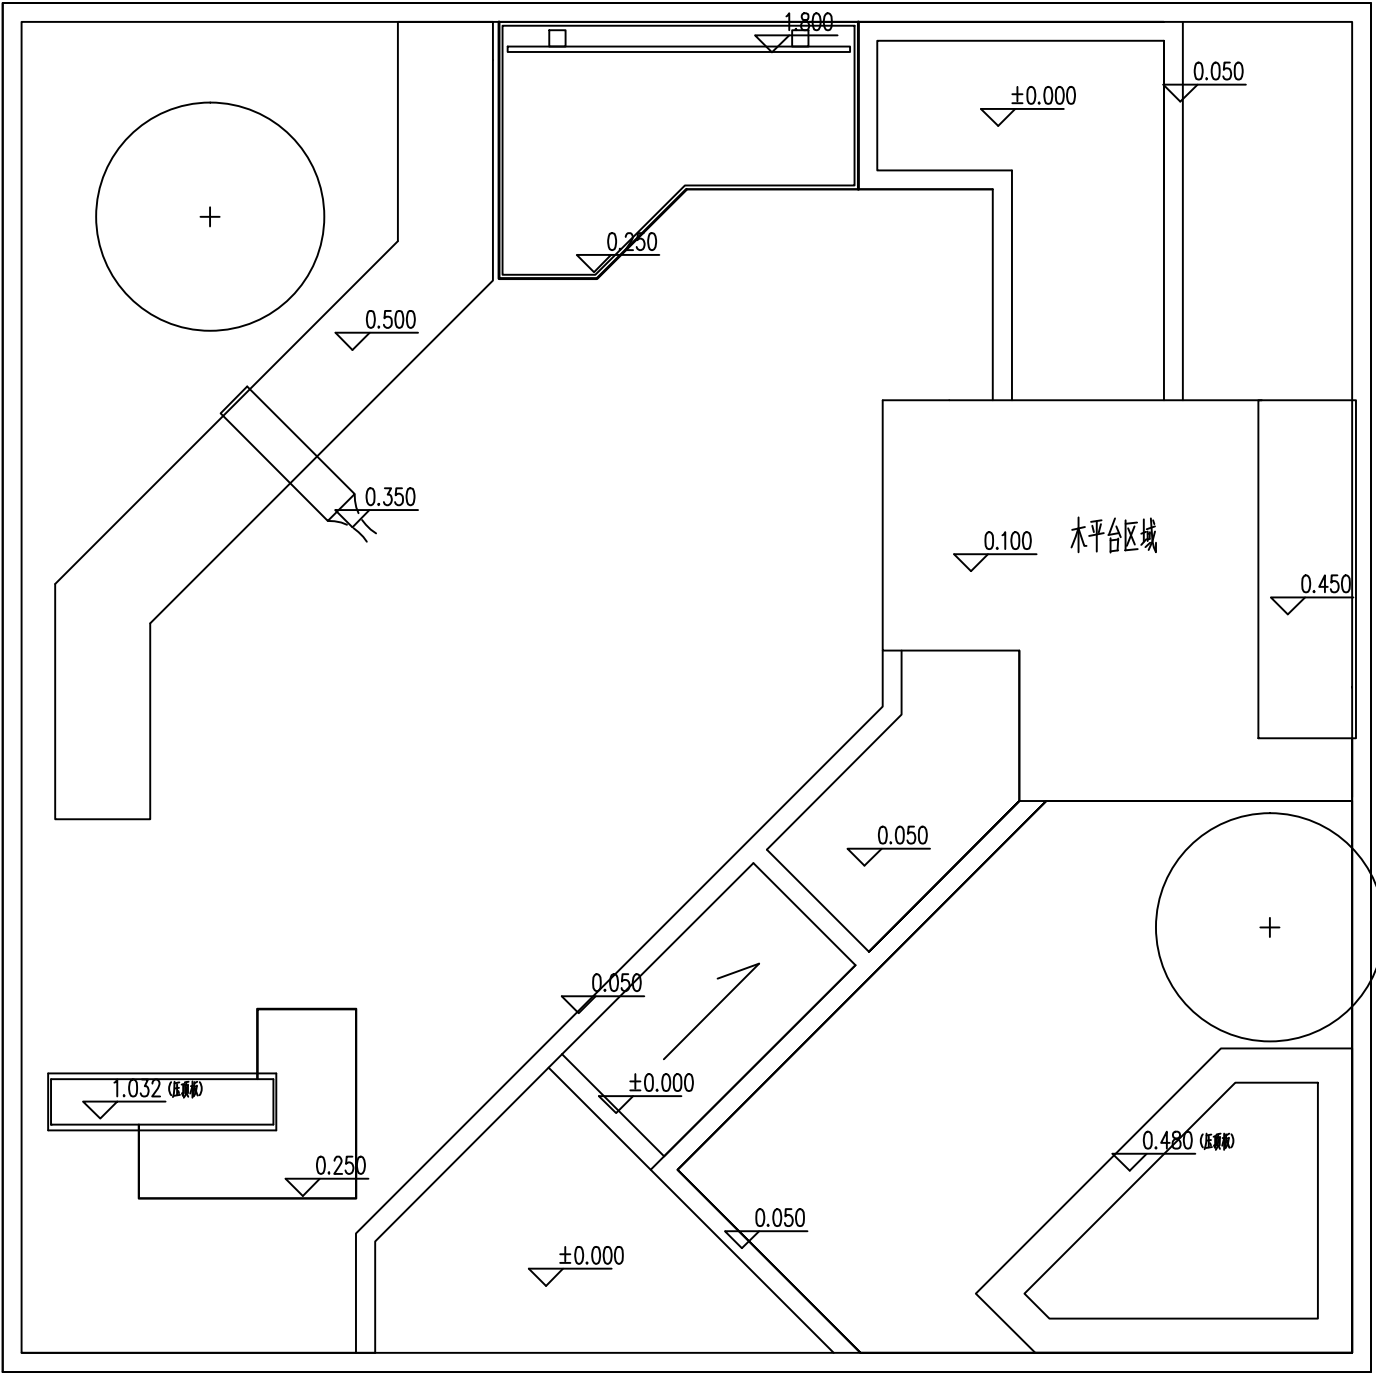

竖向标高图

图 名	竖向标高图			园艺赛项试题9		
图 号	A3	版本号				
比 例	1:35	命题者				
日 期	2021. 12	设计阶段	施工图	编 号		

专业	签名	日期
景观		
结构		
给排水		
电气		

施 工 说 明

一、本施工图为全国职业院校技能大赛园艺赛项使用，如果和行业施工规范不一致，请遵照本图要求进行实施。

二、所有砌筑项目，基础部分均须进行开挖、夯实。石墙采用黄木纹片岩干垒，垒砌时上下不能通缝，缝隙间不可以填土或细砂，应回填块料或砾石；如果片岩尺寸较小，可分内外两片垒砌，顶层须设置不少于4块的横向连接。花池用标准砖水泥砂浆砌筑，图示尺寸为花池墙体尺寸，压顶板采用外沿悬挑2cm的方式；砂浆填缝须饱满（勾缝）。砌筑用砂浆由选手现场拌和。

三、地面铺装应在素土夯实、找平后进行块料铺装。花岗岩铺装须密缝且错缝铺设，小料石铺装须用细砂填缝，填缝须密实；小料石铺装中，边角部分二次加工须用凿子加工，严禁使用切割机切割。

四、水池开挖完成后，应先进行夯实，再用细砂找平后方可铺防水膜，最后均匀洒铺卵石进行镇压。

五、植物种植应按照“定位→挖种植穴→解除包装物（根、茎、叶、形修饰和摘除标签）→种植回填→浇水”这个基本流程进行；草坪铺设前，应对作业面进行一次夯实，避免不均匀沉降，保证坪床平整。有条件的应该均匀洒铺一层细砂后再铺设草皮卷。铺设完成后，还要进行洒水和夯实。

六、本图纸第一天须完成放线、黄木纹石墙干垒、24景墙；


第二天须完成花池、木平台、钢板；

第三天须完成木座凳、绿墙、全部铺装；

第四天须完成水景、植物种植；

七、本说明未尽之处，由技术专家组最终解释。

图 名	施工说明			园艺赛项试题10		
图 号	A3	版本号				
比 例	1:35	命题者				
日 期	2021.12	设计阶段	施工图	编 号		

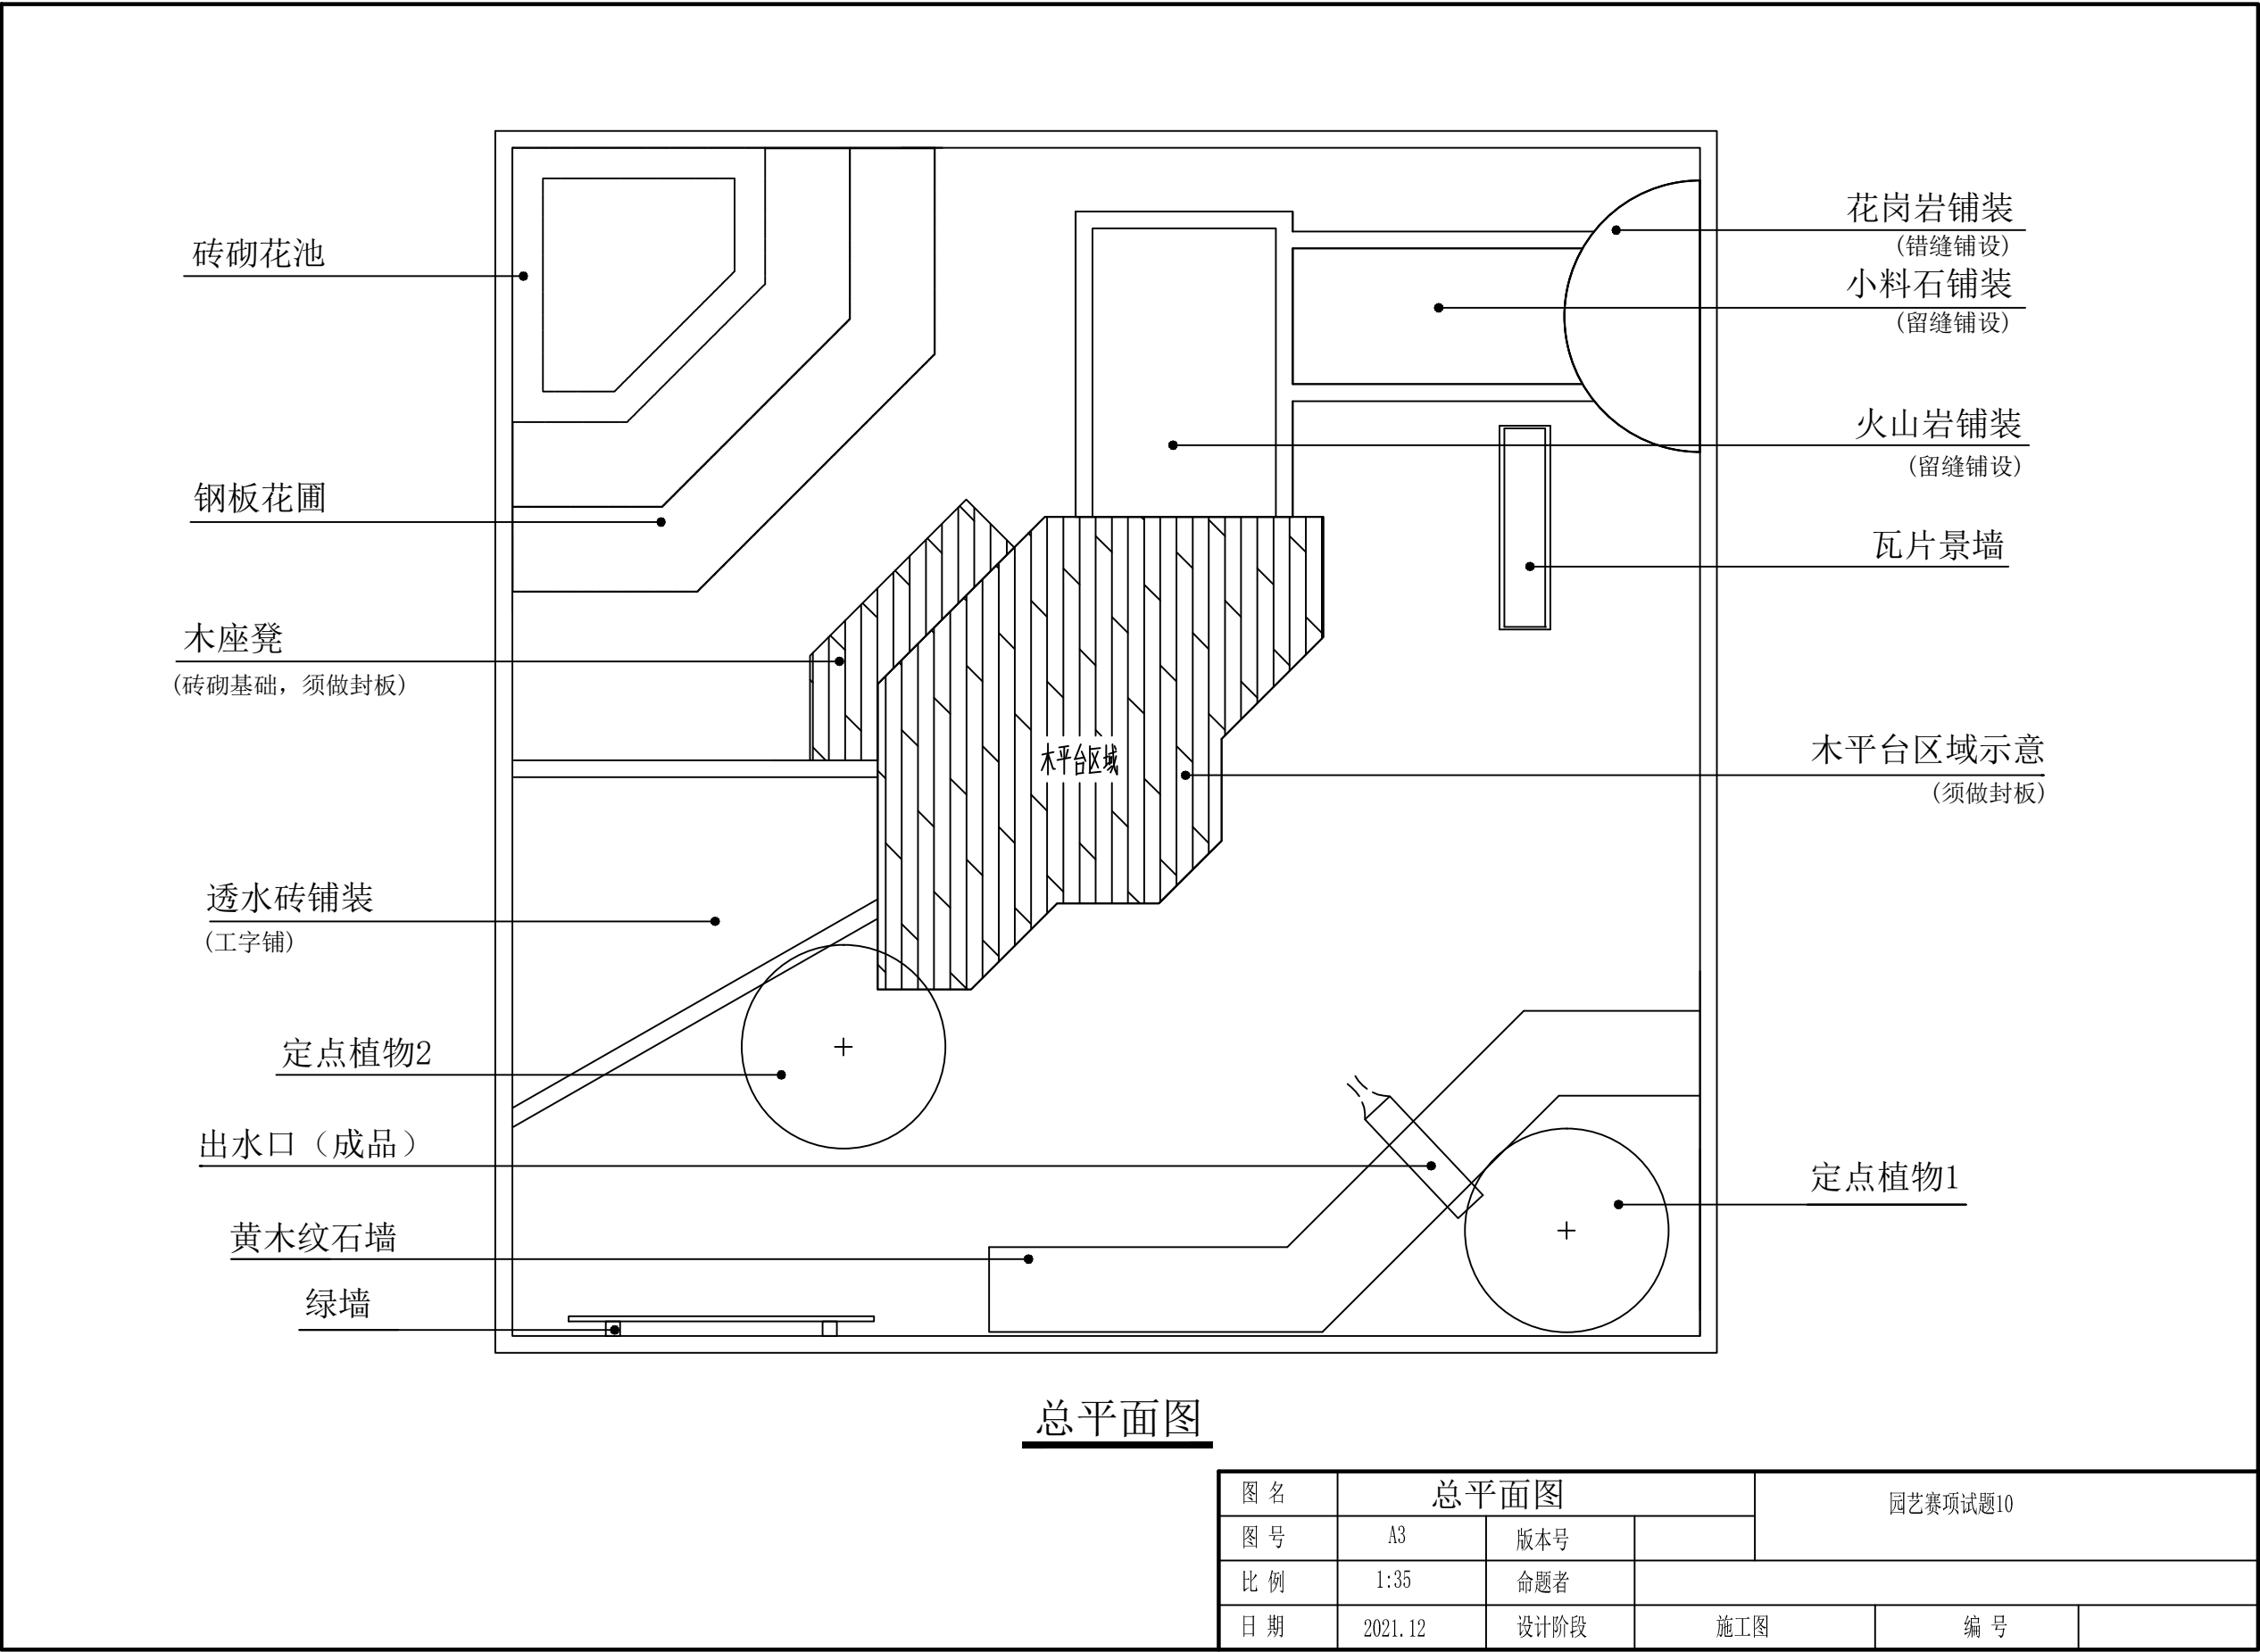


总平面图

图 名	总平面图			园艺赛项试题10		
图 号	A3	版本号				
比 例	1:35	命题者				
日 期	2021. 12	设计阶段	施工图	编 号		

专业	景观	结构	给排水	电气
签名				
日期				


专业	景观	结构	给排水	电气
签名				
日期				

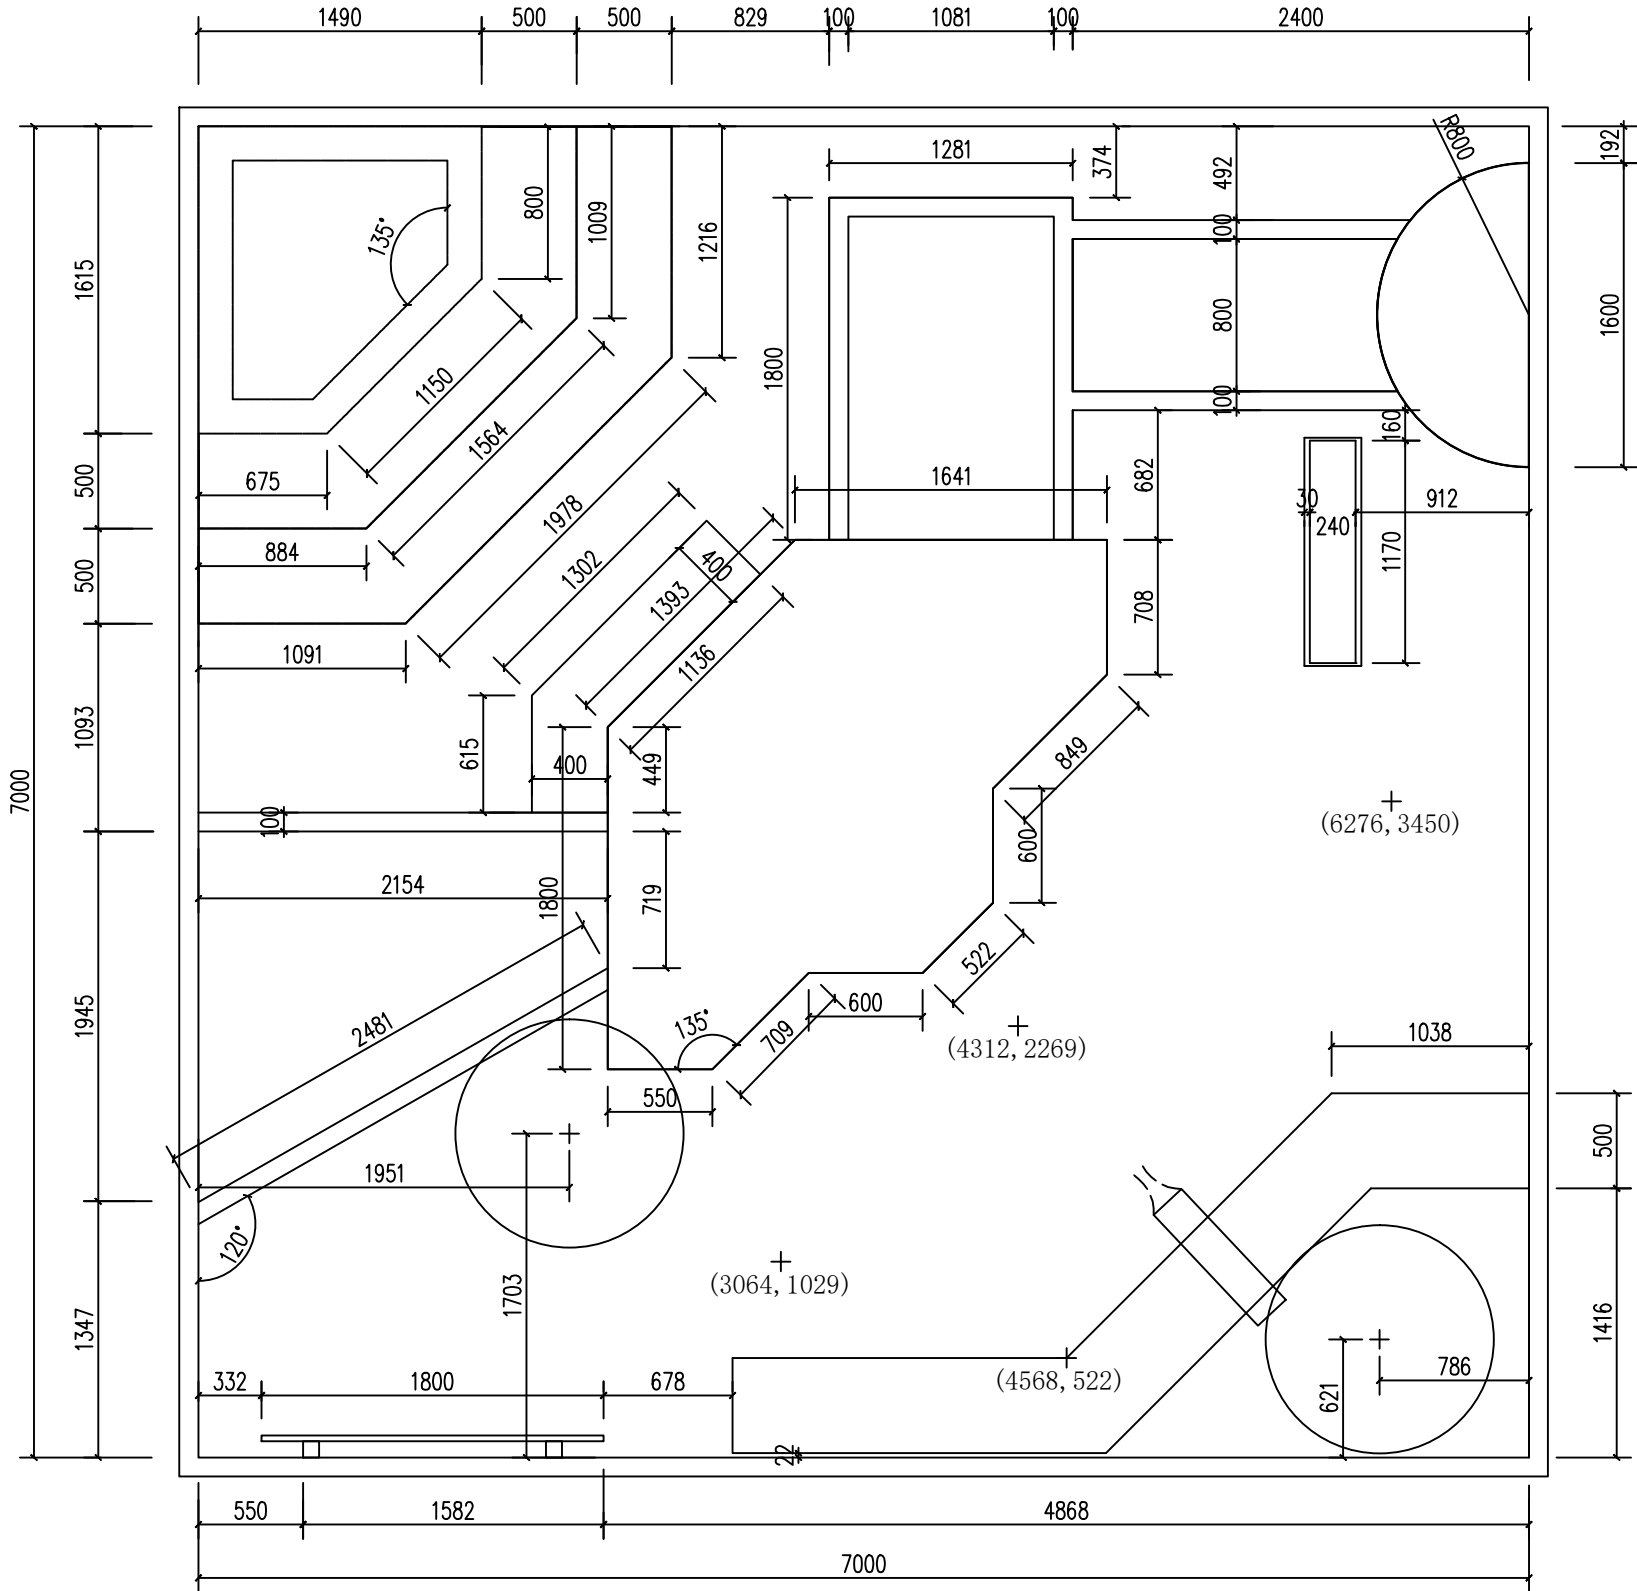

尺寸定位图

图 名	尺寸定位图			园艺赛项试题10		
图 号	A3	版本号				
比 例	1:35	命题者				
日 期	2021.12	设计阶段	施工图	编 号		

专业	景观	结构	给排水	电气
签名				
日期				

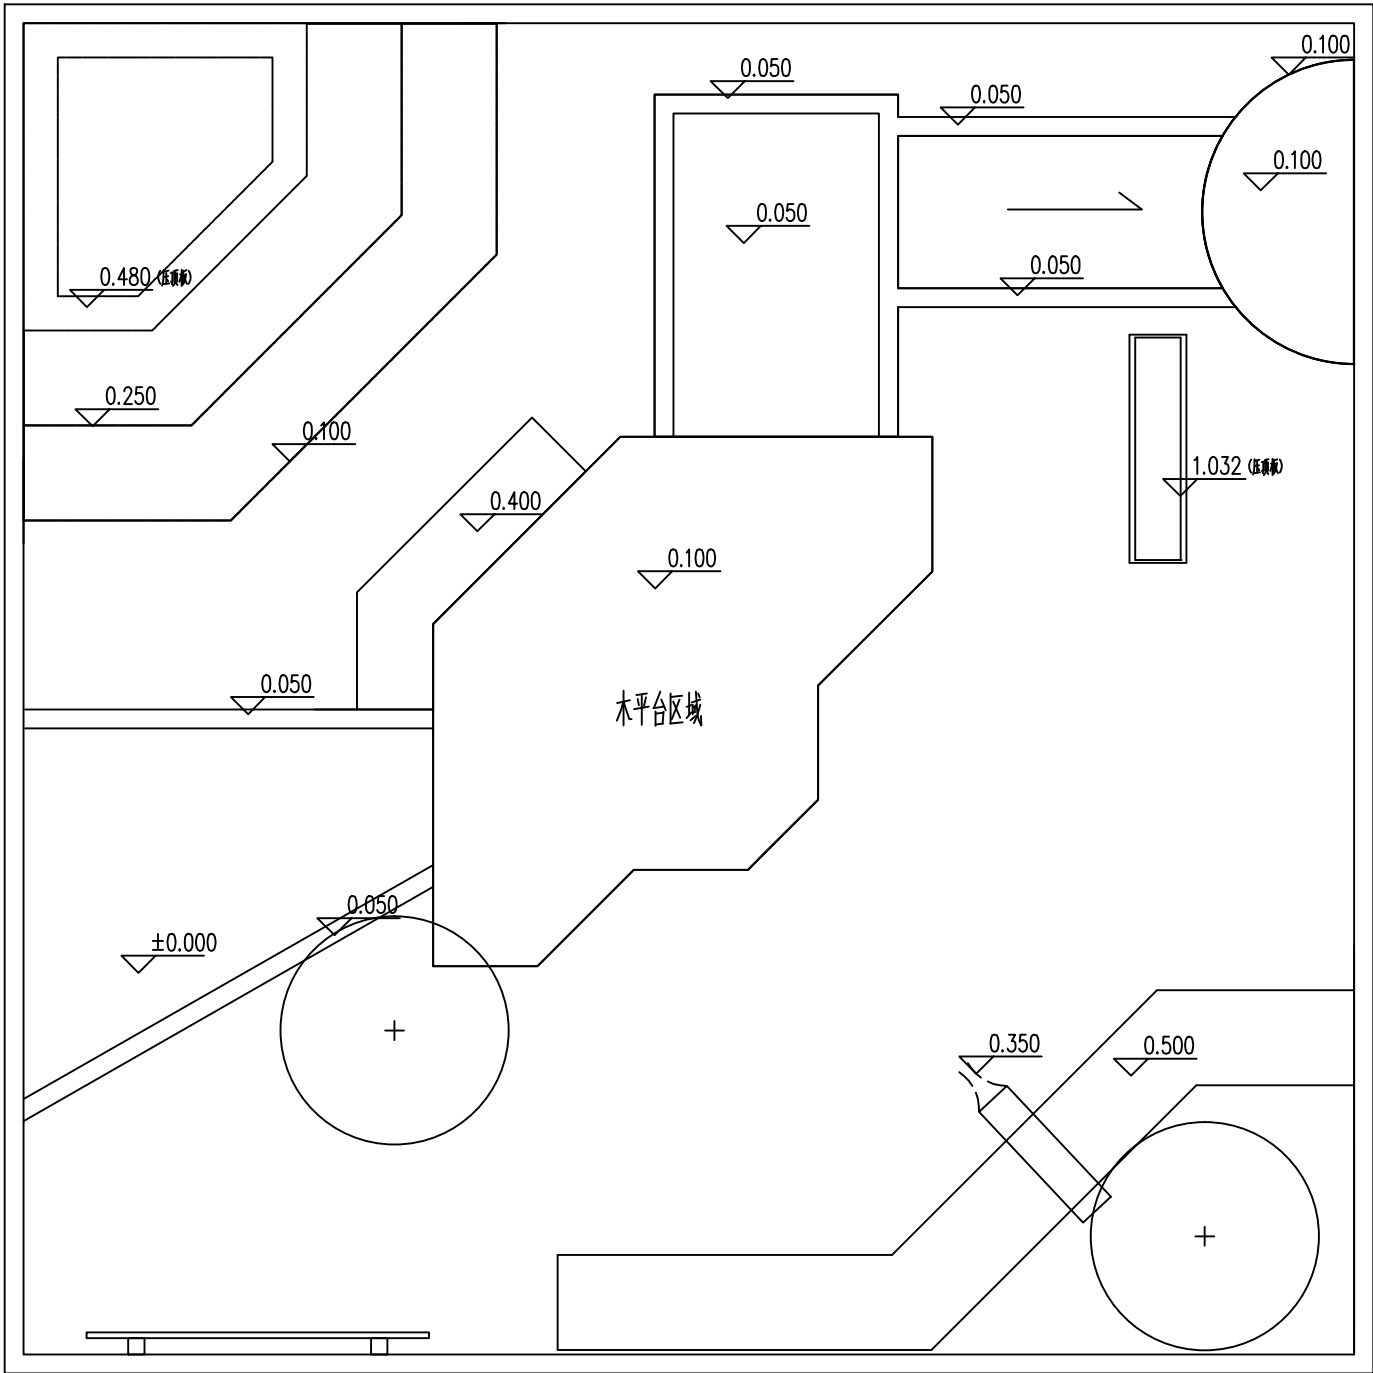

竖向标高图

图 名	竖向标高图			园艺赛项试题10		
图 号	A3	版本号				
比 例	1:35	命题者				
日 期	2021. 12	设计阶段	施工图	编 号		